


鋼板製 軒天換気材 詳細図 (S : 1/10)

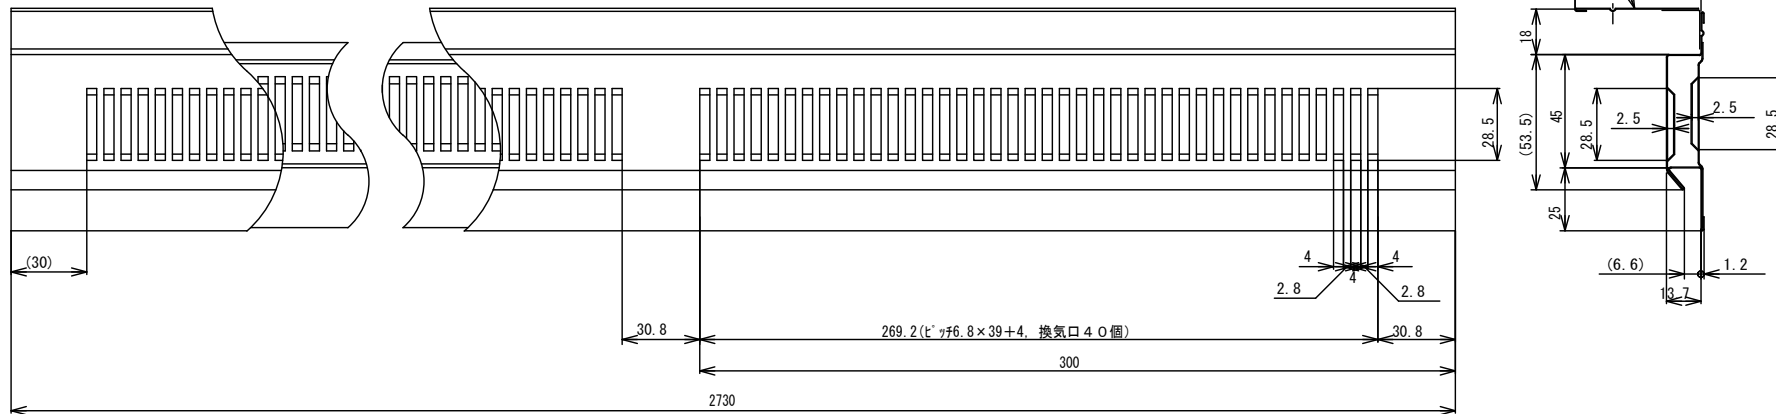

鋼板製 軒天換気材 詳細図 (S : 1/2)

材料 : カラーGL t0.35  
 色 : ホワイト・ブラック・シックブラウン・アンバーグレー  
 長さ : 2730mm  
 梱包 : 6本 (ダンボール、印刷表示)  
 付属品 : 施工説明書

設計 DESIGNED BY	年 月 日	氏 名	名称 TITLE	軒天換気材 壁際用 (非防火タイプ)	尺度 SCALE	2/2
製 図 DRAWING BY			図 番 DWG. NO		第三角法 3RD ANGLE PROJECTION	
符 号	変更 REVISIONS	日付	担 当			
△						
△						
△						
△						
				 <b>城東テクノ株式会社</b> JOTO TECHNO Co., Ltd.		
						検 図 CHECKED BY
						検 図 CHECKED BY
						承 認 APPROVED BY