


鋼板製 軒天換気材 詳細図 (S : 1/10)

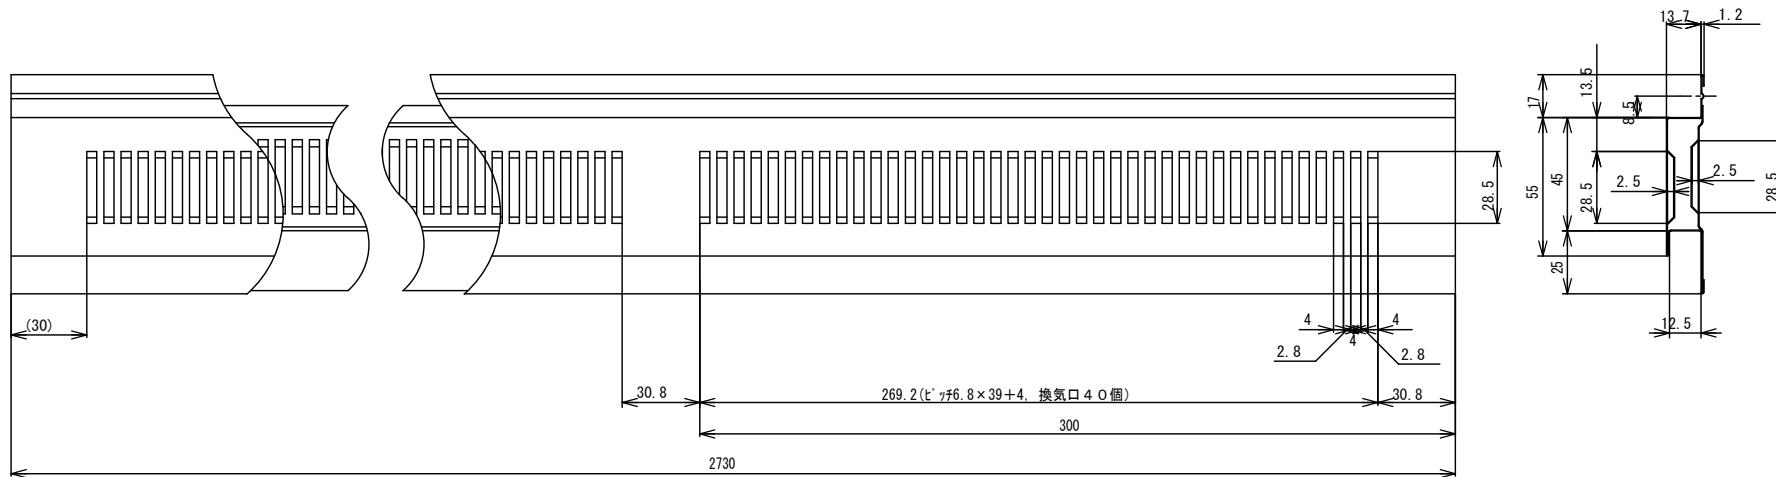

鋼板製 軒天換気材 詳細図 (S : 1/2)

材料 : カラー-G L t0.35
 色 : ホワイト・ブラック・シックブラウン・アンバーグレー
 長さ : 2730mm
 層数 : 6本 (ダクトホール、印刷表示)
 付属品 : 取付ビスφ3.8×L45 (66本)

設計 DESIGNED BY	年 月 日	氏 名	名称 TITLE	軒天換気材 軒先用 (防火タイプ)	原度 SCALE	1/2
製 図 DRAWING BY				FV-N12F-L27		
符 号	変更 REVISIONS	日付	担 当	図 番 Dwg. NO.	第三角法 3RD ANGLE PROJECTION	承 認 APPROVED BY
△						
△						
△						
△						

城東テクノ株式会社
JOTO TECHNO Co.,Ltd.

検 図 CHECKED BY
検 図 CHECKED BY
承 認 APPROVED BY