


・換気開口面積: 68.0cm²/m

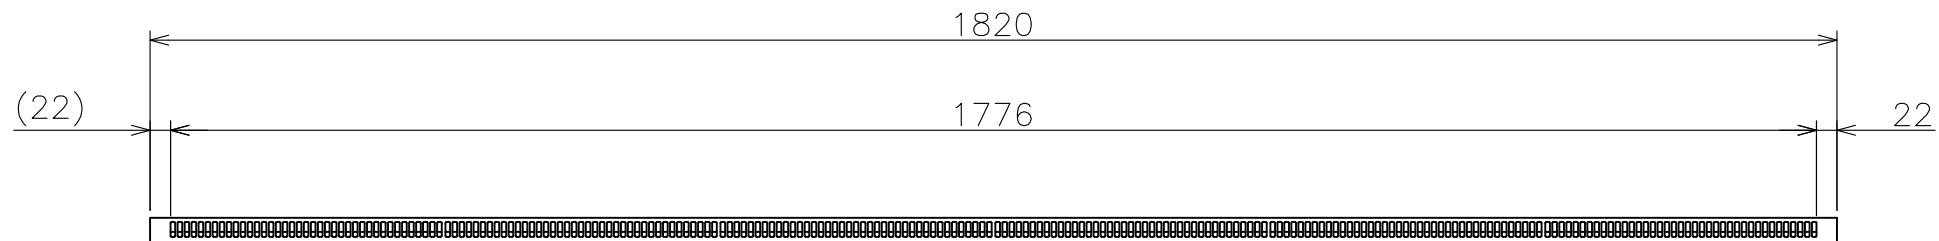

全体図 S=1/8

材料: カラーGL鋼板 (高耐食仕様) t0.35 ※JIS G3322 CGLCC-20
 色: BKのみ
 長さ: 1820mm
 入数: 6本/ケース 施工説明書同梱

設計 DESIGNED BY	年	月	日	氏名	名称 TITLE	笠木換気材 CV-N02F-L18	尺度 SCALE 1/1
製図 DRAWING BY					図番 DWG. NO		第三角法 3RD ANGLE PROJECTION
符号	変更	REVISIONS	日付	担当			
△							
△							
△							
承認 APPROVED BY							

検図
CHECKED BY

検図
CHECKED BY

《A3》