


鋼板製 軒天換気材 詳細図 (S : 1/10)

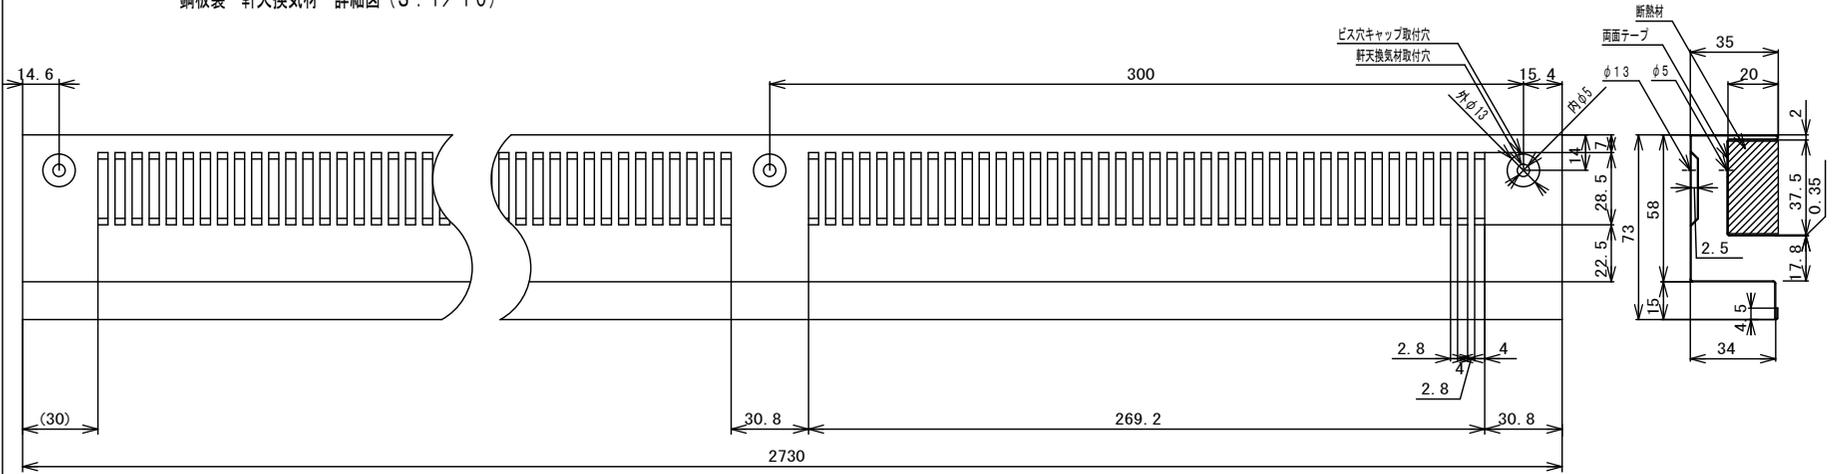

鋼板製 軒天換気材 詳細図 (S : 1/2)

検 図 CHECKED BY
検 図 CHECKED BY
承 認 APPROVED BY

設 計 DESIGNED BY	年 月 日	氏 名	名 称 TITLE	軒天換気材 軒ゼロタイプ (非防火)	尺 度 SCALE	1 / 2
製 図 DRAWING BY				FV-N016F-L27	第三角法 3RD ANGLE PROJECTION	
符 号	変 更 REVISIONS	日 付	担 当	図 番 DWG. NO		
△						
△						
△						
△						

