


鋼板製 軒天換気材 詳細図 (S : 1/10)

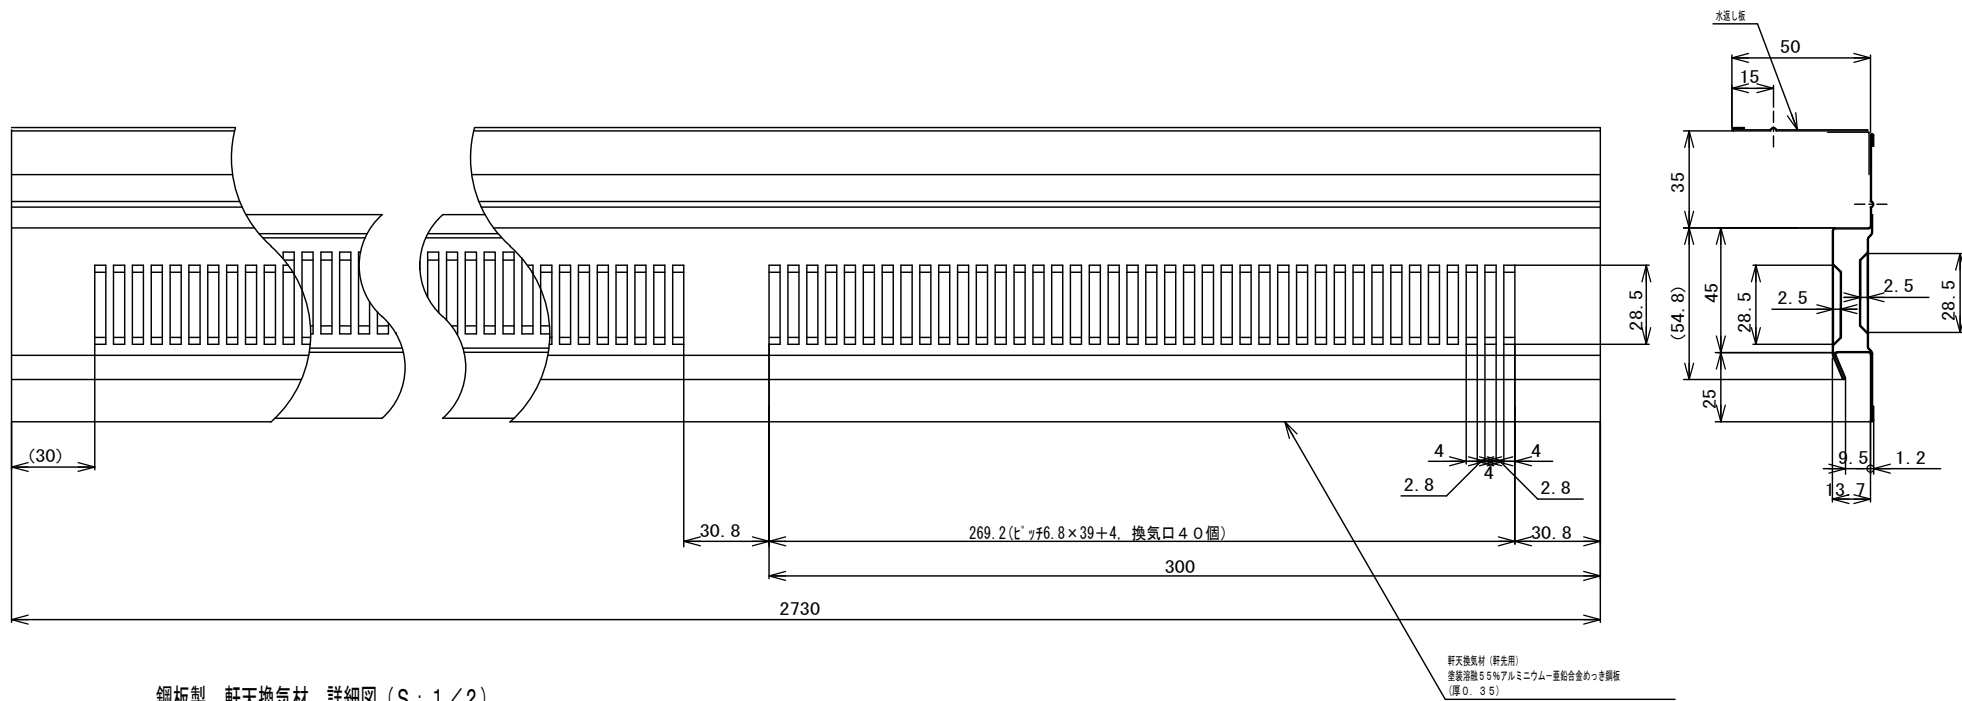

鋼板製 軒天換気材 詳細図 (S : 1/2)

材料：カラーGL t0.35 (高耐食仕様)
 色：ホワイト、ブラック、シックブラウン、アンバーグレー
 長さ：2730mm
 梱包：6本 (ダンボール、印刷表示)
 付属品：なし

設計 DESIGNED BY	年 月 日	氏名	名称 TITLE	軒天換気材 壁際用 (防火タイプ)	尺度 SCALE	1 / 2
製図 DRAWING BY			図番 DWG. NO	FV-N0835KF-L27	第三角法 3RD ANGLE PROJECTION	
符号	変更 REVISIONS	日付	担当		承認 APPROVED BY	
△						
△						
△						
△						

城東テクノ株式会社
JOTO TECHNO Co.,Ltd.

検図
CHECKED BY

検図
CHECKED BY