


換気開口面積：88cm²/m

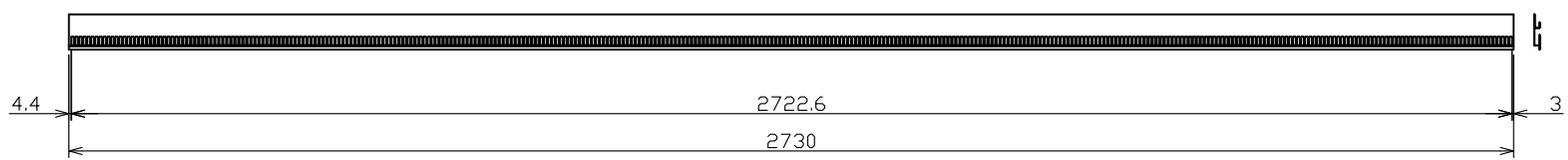

○9尺品 1:10

材質：ガルバリウム鋼板（t0.35）高耐食仕様
色：WT、BK、AG、CB、SV
長さ：2730mm

設計 DESIGNED BY	年	月	日	氏名	名称 TITLE	軒天換気材 簡易図 FV-N12W50F-L27	尺度 SCALE 1/1
製図 DRAWING BY					図番 DWG. NO		第三角法 3RD ANGLE PROJECTION
符号	変更	REVISIONS	日付	担当	<p>城東テクノ株式会社 JOTO TECHNO Co., Ltd.</p>		
△							
△							
△							
承認 APPROVED BY							

検図 CHECKED BY
検図 CHECKED BY
承認 APPROVED BY