鋼板製　軒天換気材　詳細図（S：1／6）

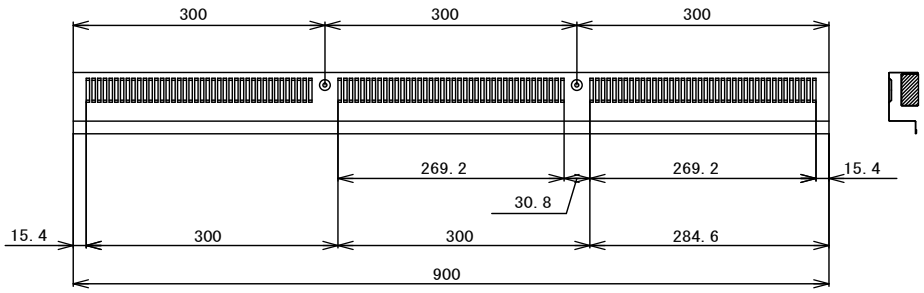

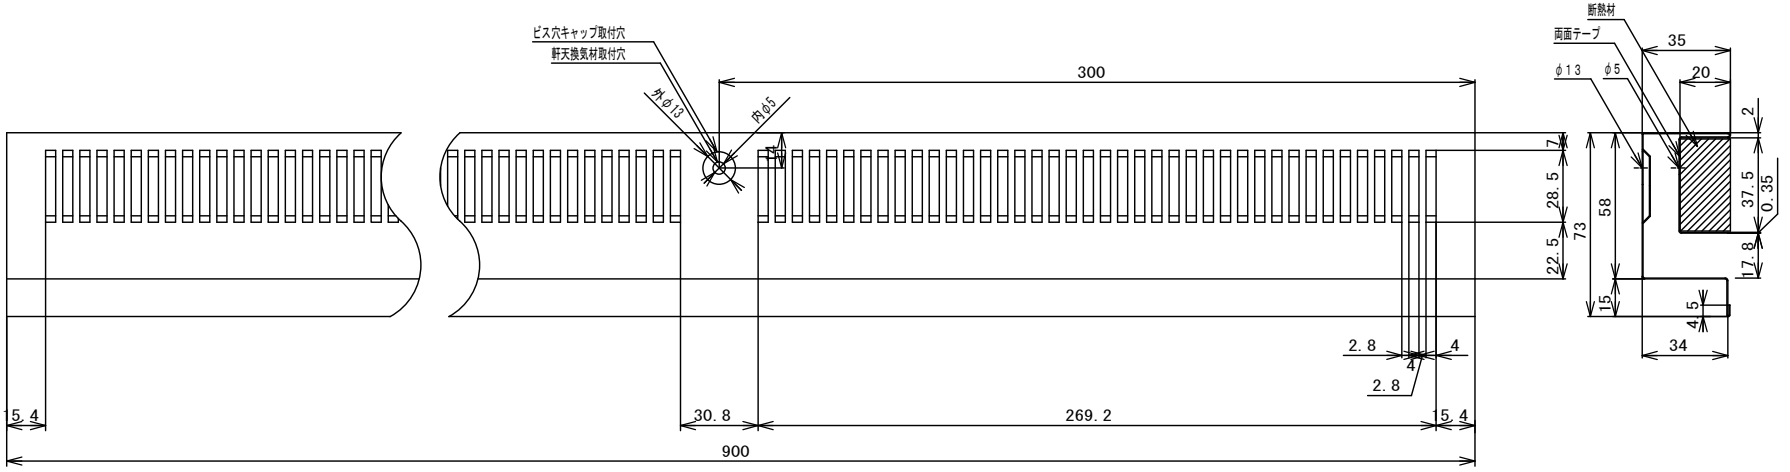

鋼板製　軒天換気材　詳細図（S：1／2）

	年	月	日	氏名
設計 DESIGNED BY				
製図 DRAWING BY				

符号	変更 REVISIONS	日付	担当
△			
△			
△			
△			

名称 TITLE	軒天換気材 軒ゼロタイプ（非防火）
	FV−N016F−L09
図番 DWG.NO	
尺度 SCALE	1／2
第三角法 3RDANGLE PROJECTION	

城東テクノ株式会社
JOTO TECHNO Co.,Ltd.

検図 CHECKED BY
検図 CHECKED BY
承認 APPROVED BY