

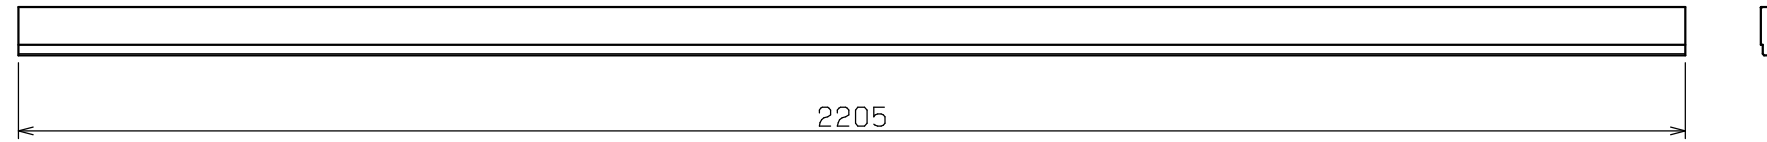



縦枠 (梱包数2)

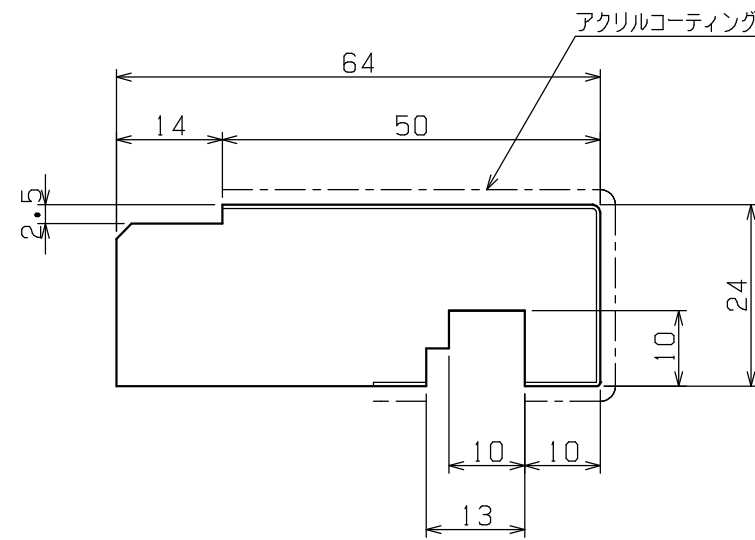

横枠 (梱包数1)

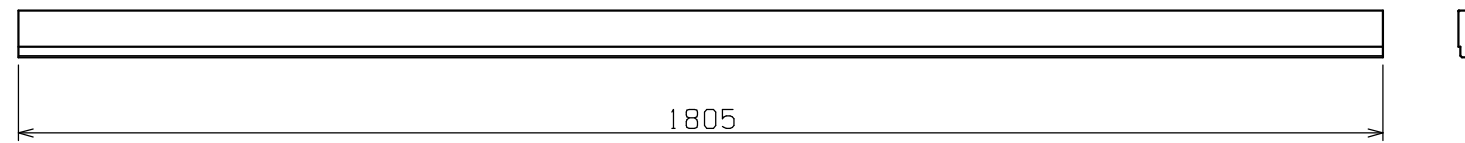

縦枠 断面図 (SCALE 1/1)

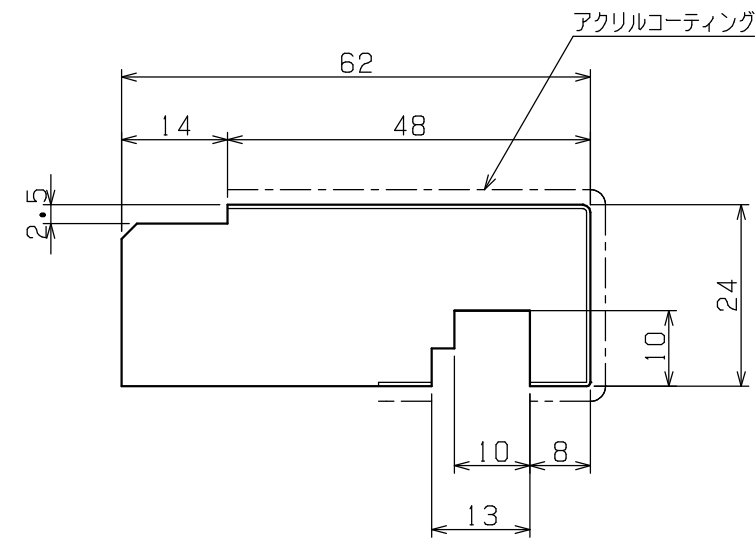


横枠 断面図 (SCALE 1/1)

検 査  
CHECKED BY

検 査  
CHECKED BY

承 認  
APPROVED BY

DESIGNED BY	年 月 日	氏 名	名 称 TITLE	抗菌樹脂枠 四方枠マンション用 SP-50M24-2218-WT	尺 度 SCALE	1/10
DRAWING BY			図 番 DWG. NO		第三角法 3RD ANGLE PROJECTION	
符号	変 更	REVISIONS	日 付	担 当		
△						
△						
△						