

KPL補助板



KP-LH45/KP-LH150

施工説明書

この度は、KPL補助板をお買い上げいただき誠にありがとうございます。正しく据え付けていただくために、また製品の性能・品質・安全性を確保するために、この施工説明書をよくお読みいただき施工してください。


安全上のご注意 必ずお守りください。


お使いになる人や他の人への危害、財産への損害を未然に防止するため、必ずお守りいただくことを説明しています。
●表示内容と記号の意味は、次のようになっています。

 注意	この表示を無視して誤った使い方をすると、人が傷害を負う可能性および物的損害の発生の恐れがあります。
	この記号は、禁止の行為を示しています。


注意

 本製品に対して、**加熱や不要な打撃、切削などの二次加工を加えない**でください。

 本製品を分解しないでください。



 **●KP-LH45**
指示に従う
キノパッキンロング……………KP-L102、KP-L120
モルタル止付キノパッキンロング……………KP-L102MS、KP-L102MS35、KP-L120MS
断熱除湿キノパッキン……………KPV-102、KPV-120

●KP-LH150
キノパッキンロング……………KP-L150
以上の製品に対してご使用いただけます。



 **必ず**上記の製品と併せて使用してください。本製品単体での使用はできません。
指示に従う

製品寸法図

●KP-LH45

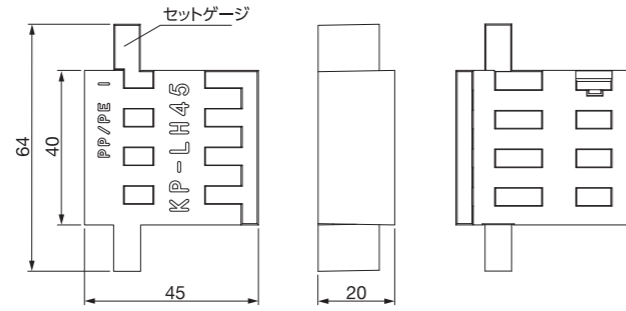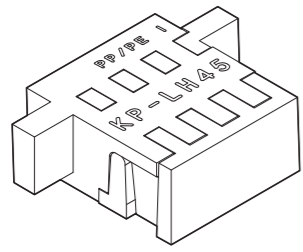

●KP-LH150

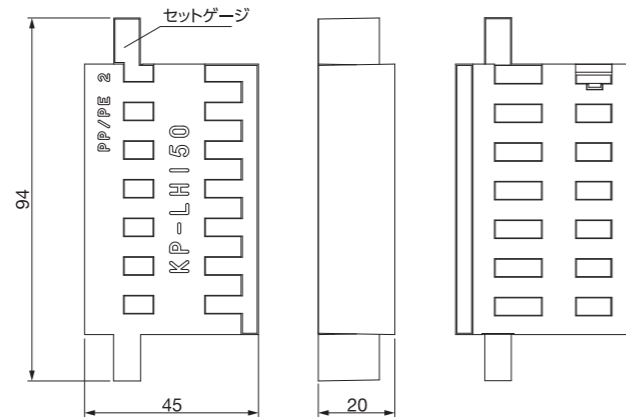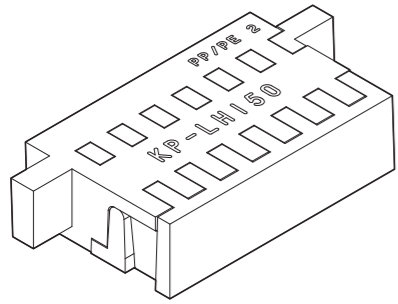

●KPL補助板は必ず上図のように「KP-LH45」または「KP-LH150」と明記してある面を上側(表面)にして使用してください。

●製品仕様

品名	KPL補助板	
品番	KP-LH45	KP-LH150
色	ブラック	
寸法	45×64×20mm	45×94×20mm
入数	50個/ケース	


施工について

KPL補助板は必ず、KPL補助板のセットゲージをキソパッキンロング、モルタル止付キソパッキンロングおよび断熱除湿キソパッキンの欠き込み部分に合わせてセットしてください。その際、下図のような荷重伝達範囲内にKPL補助板が入るように配置してください。


※キソパッキンロングのアンカーホールの大きさに合わせて、参考レイアウト図を参考にセットしてください。
 ※KPL補助板の使用個数は、キソパッキンロング、モルタル止付キソパッキンロングおよび断熱除湿キソパッキンの1本あたり2個までです。3個以上使用すると換気能力不足となる恐れがあります。

荷重伝達範囲について

●土台勝ちのとき

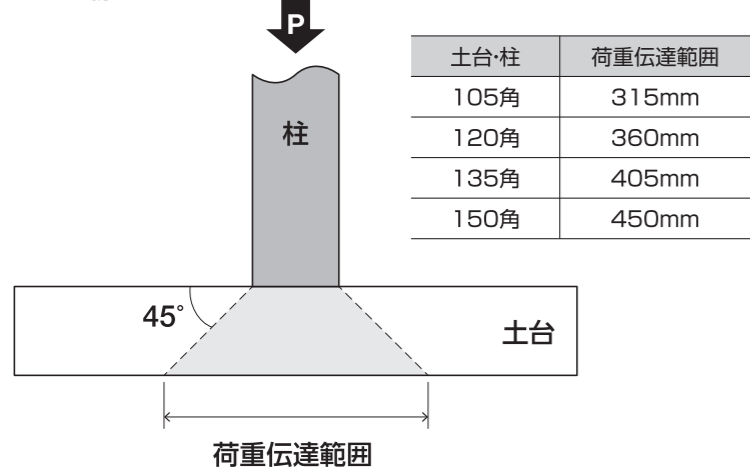

●柱勝ちのとき

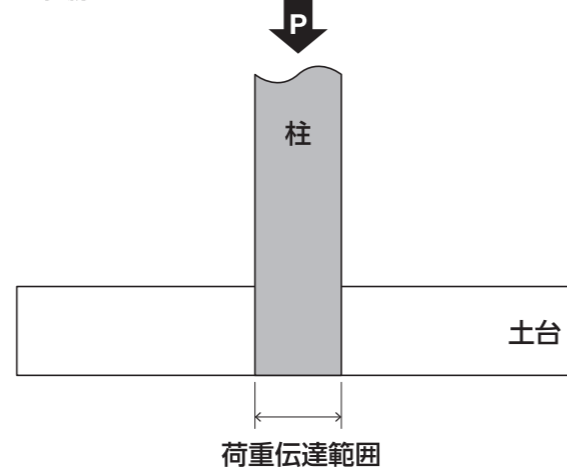


※KPL補助板はなるべく柱直下付近に設置してください。



設置場所参考レイアウト図

※参考レイアウト図はKP-LH45の使用例を示しておりますが、KP-LH150も同様です。


端部分

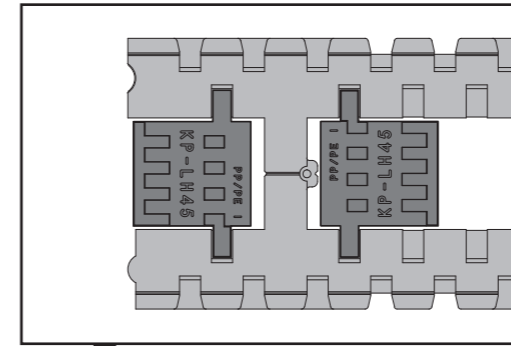


欠き込み部分 5箇所

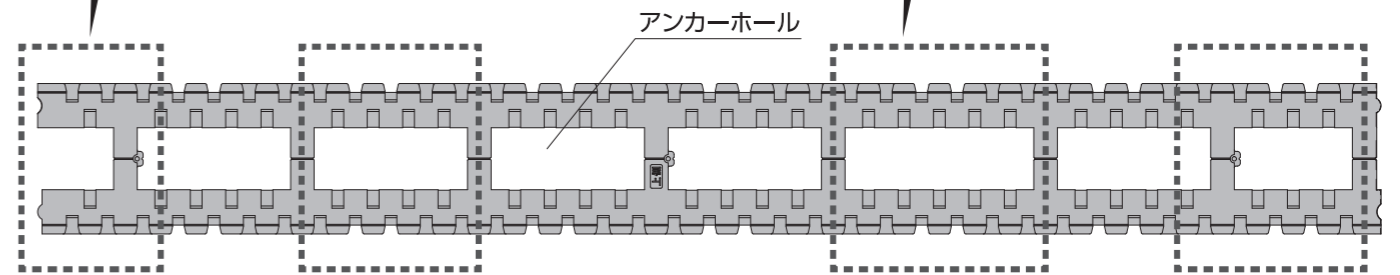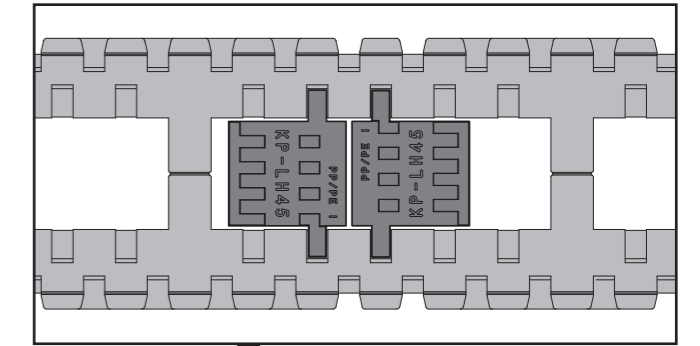


欠き込み部分 4箇所

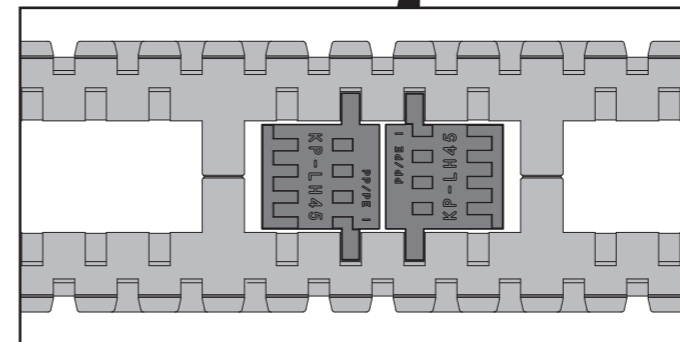

欠き込み部分 3箇所

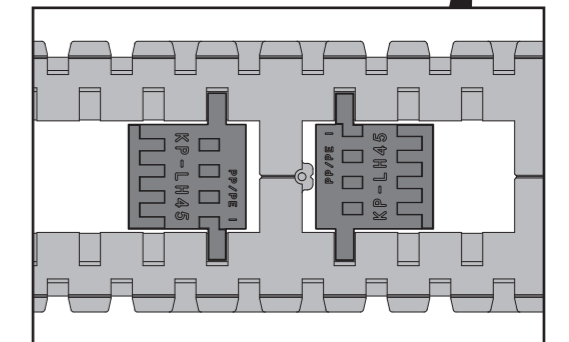

ホールダウン金物またはアンカーボルトがアンカーホールの中心にあると、KPL補助板をセットすることができませんので、荷重伝達範囲内でKPL補助板の位置を移動させてください。

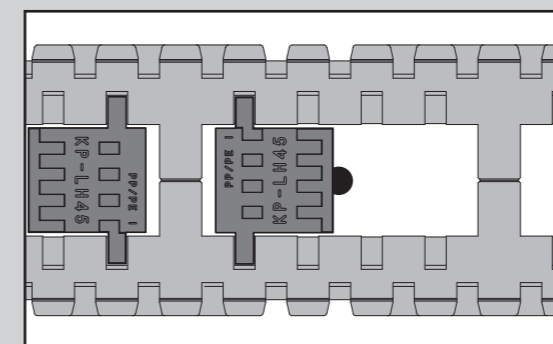

KPL補助板を移動させることができないときは、ホールダウン金物またはアンカーボルトと干渉しないように、キソパッキンロング、モルタル止付キソパッキンロングおよび断熱除湿キソパッキンの位置をずらしてください。

