

本製品に関するお問い合わせは

 **ダイヤル【J】0120-106011**
受付時間(土・日・祝を除く) 9:00~12:00/13:00~16:00

城東テクノホームページ

Joto 

<https://www.joto.com>



KP-HP90/KP-HP120/KP-HP150

この度は、本製品をお買い求めいただき、誠にありがとうございます。
正しく据え付けていただくために、また製品の性能・品質・安全性を確保するために、この施工説明書を**よくお読みいただき施工してください。**

安全上のご注意 必ずお守りください。


お使いになる人や他の人への危害、財産への損害を未然に防止するため、必ずお守りいただくことを説明しています。

●表示内容と記号の意味は、次のようになっています。


⚠ 注意	
⊘	この記号は、禁止の行為を示しています。
!	この記号は、必ず実行していただく「指示」内容を示しています。
⊘	本製品に対して加熱や不要な打撃を加えないでください。
	本製品を分解しないでください。
!	キソパッキンに加工を施す場合は、長さ方向の切断のみとします。両端部から25mm以内の範囲で切断が可能です。
	床下空間を換気する工法に使用する場合には、建築基準法、その他法令に規定されている防鼠措置をとってください。
	床下空間を換気する工法に使用する場合には、換気面積を考慮した上でご使用ください。
	基礎天端が水平(平滑)に仕上がっているかを確認してください。

製品寸法図 (単位:mm)


■KP-HP90

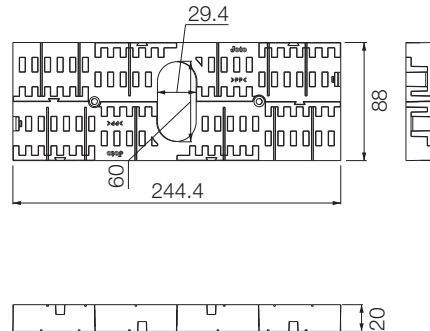

■KP-HP120

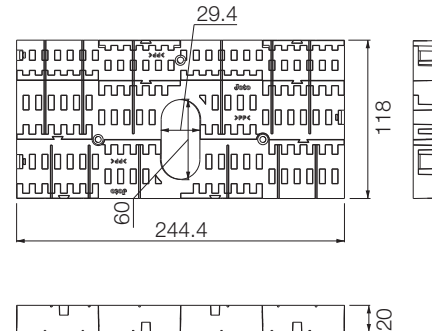

■KP-HP150

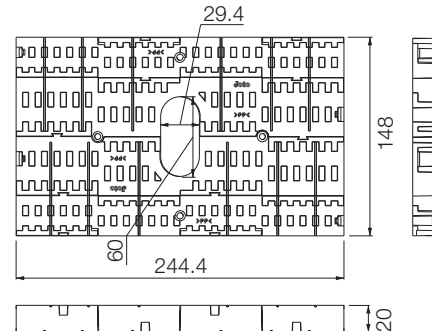

本製品は、キソパッキン [KP-100・120・A10・A12・A15・M85]、キソパッキンロング [KP-L102・L120・L150・L102MS・L102MS35・L120MS]、KPL補助板 [KP-LH45・LH150] の耐荷重を超える箇所に設置してください。

例：柱勝ち納めの柱直下

本施工説明書では、荷重が大きい箇所の例として、CLTパネル工法の参考納まりを掲載しています。

床下空間を換気するCLTパネル工法の壁に使用する場合は、引きボルト接合部に本製品を使用し、せん断金物と本製品の間にキソパッキンロングを敷く、または外周部に防鼠付水切りを取り付けるなどの防鼠措置をとってください。

CLT下部以外に本製品以外のキソパッキン (KPシリーズ) を敷き込む場合は、それぞれの商品の施工説明書をご参考ください。

- ルート1*の設計方法でご使用の場合、仕様規定に則るため、クロスマークせん断金物は基礎直結としてください。
ルート2・3*の設計方法でご使用の場合、せん断金物下にキソパッキンロングを敷く納まりも可能ですが、アンカーボルトのせん断力低下をご配慮ください。




※「CLTを用いた建築物の設計施工マニュアル：（公財）日本住宅・木材技術センター発行」等をご参考ください。

施工の前に

基礎天端が水平 (平滑) に仕上がっているかを確認してください。


施工手順 (CLTパネル工法の参考納まり)

CLTの引きボルト接合部に本製品を配置します。
アンカーボルトに本製品のアンカーホールを差し込んでください。

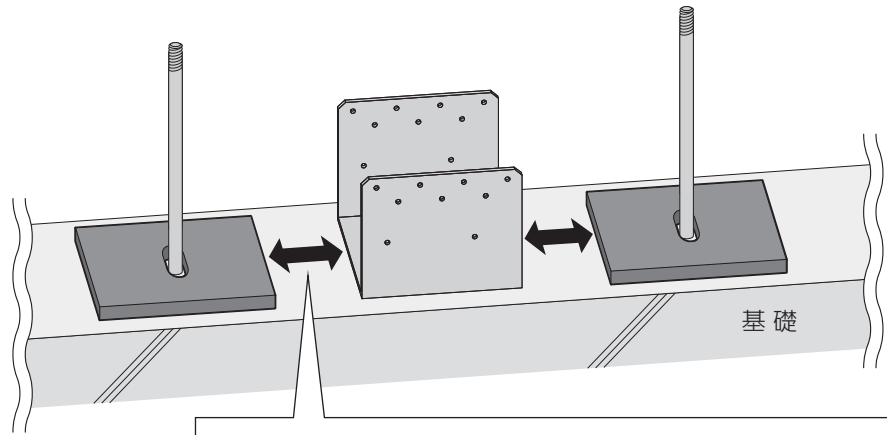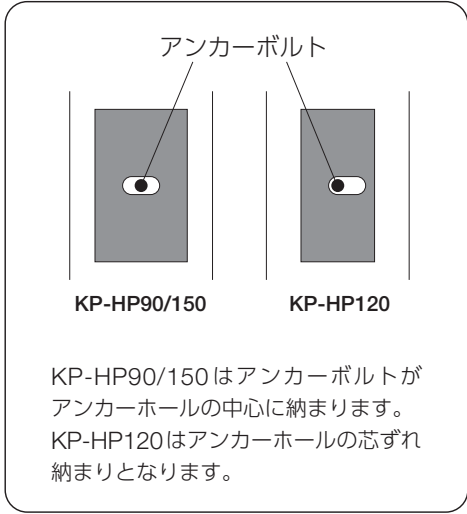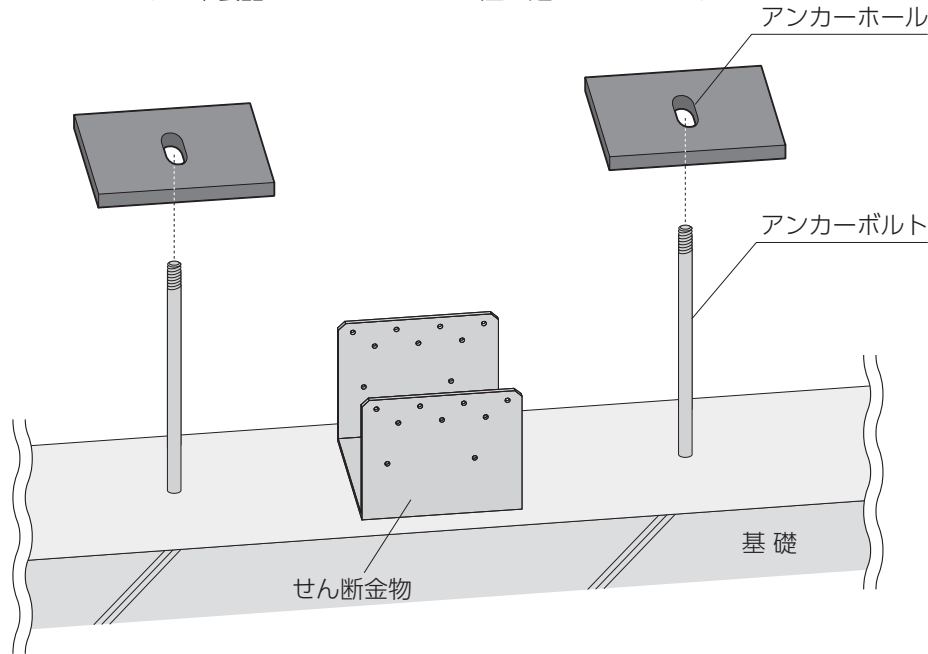

せん断金物と本製品の間にキソパッキンロングを敷く、または外周部に防鼠付水切りを取り付けるなどの防鼠措置をとってください。

参考納まり図

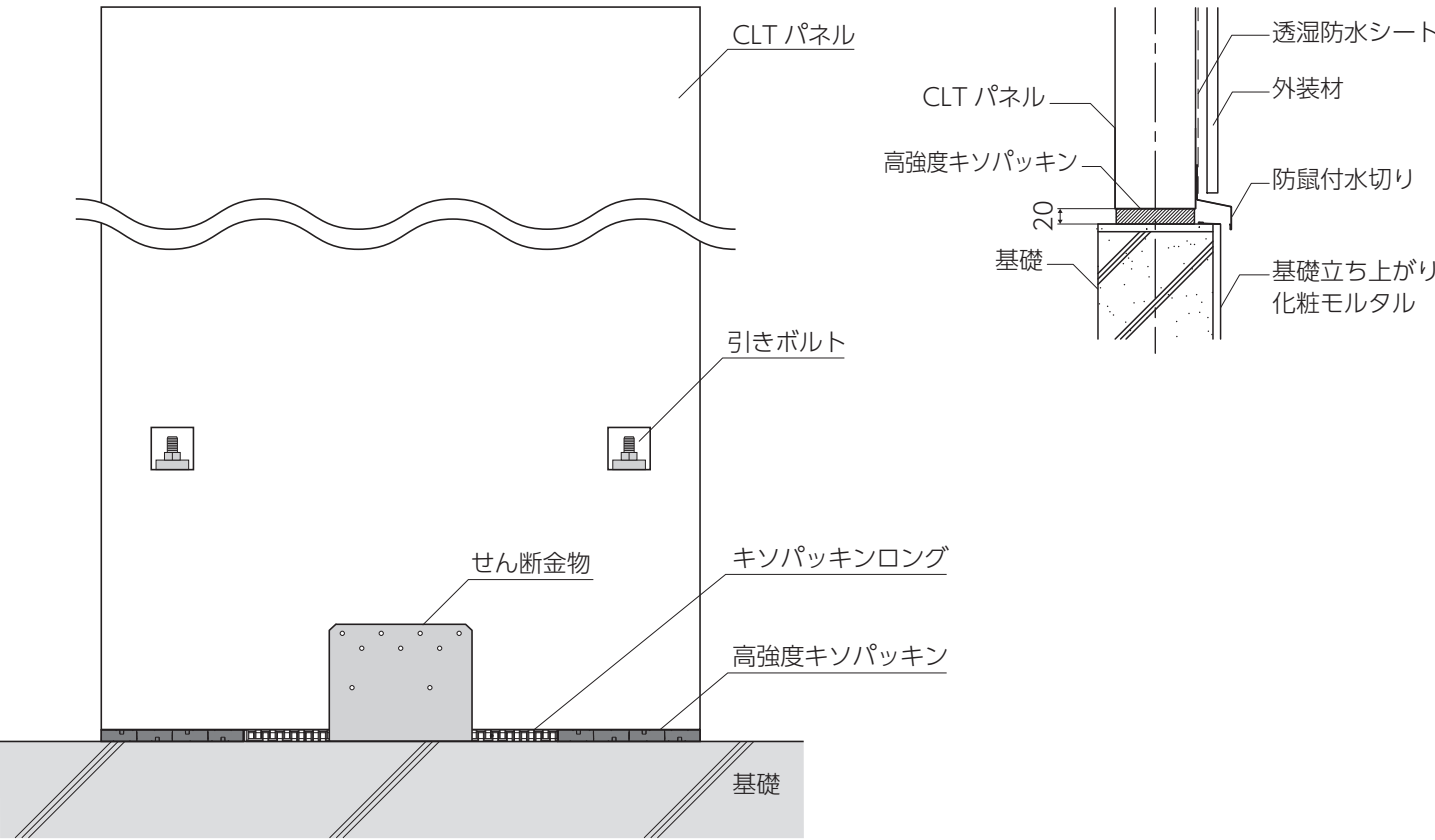

上記の納まりのCLTパネルが外周部に連続する納まりの場合、換気面積が不足する要因となります。

例えば、幅1mのCLTパネルと幅220mmのせん断金物を利用した上記納まりの場合、CLTパネル下の換気面積は29.6cm²/m、防鼠付水切りを取り付けた場合は24.1cm²/mとなります。

換気面積を確保できる納まりを考慮した上でご使用ください。

製品仕様

品 名	高強度キソパッキン		
品 番	KP-HP90	KP-HP120	KP-HP150
色	ブラック		
寸 法	88×244.4×20 mm	118×244.4×20 mm	148×244.4×20 mm
材 質	FRPP		
梱 包	16個/ケース		