




縦枠 (梱包数2)

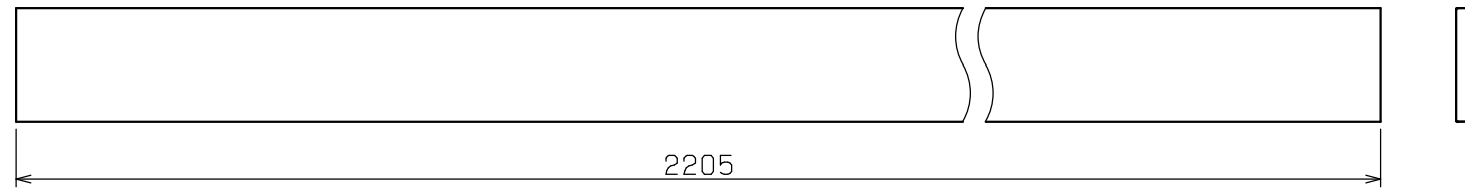


上枠 (梱包数1)

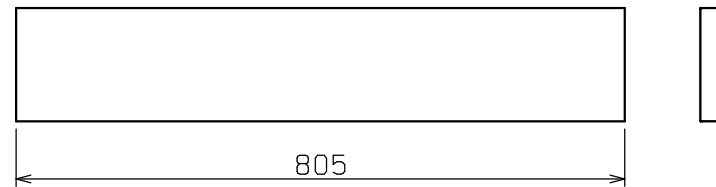



化粧下枠 (梱包数1)

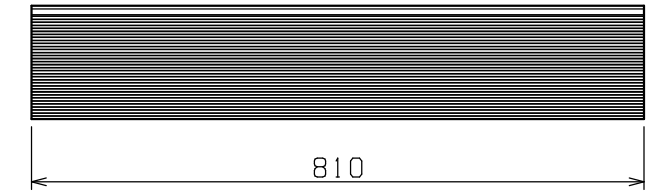


下地材 (梱包数1)

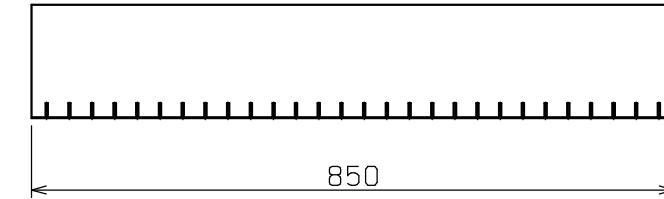


防水シート (梱包数1)

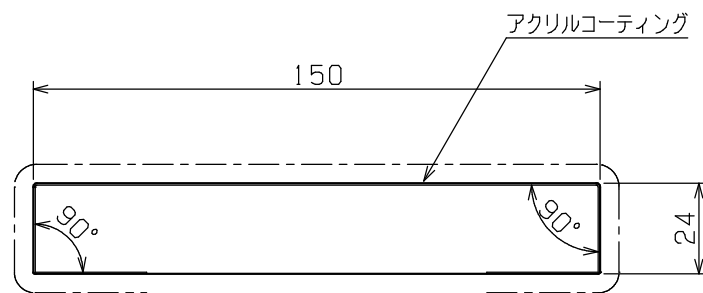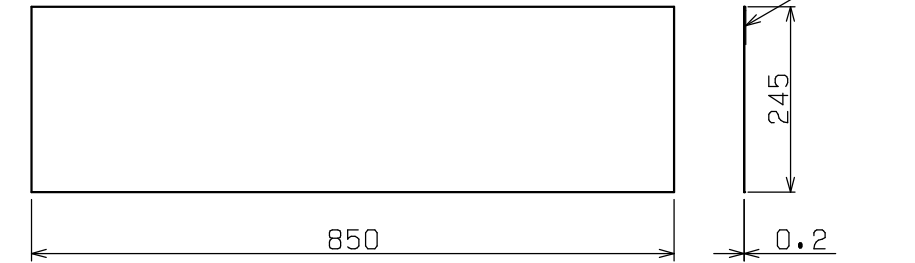

縦枠、上枠 断面図 (SCALE 1/2)

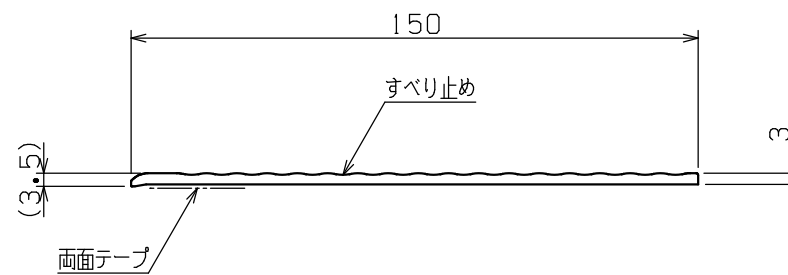

化粧下枠 断面図 (SCALE 1/2)

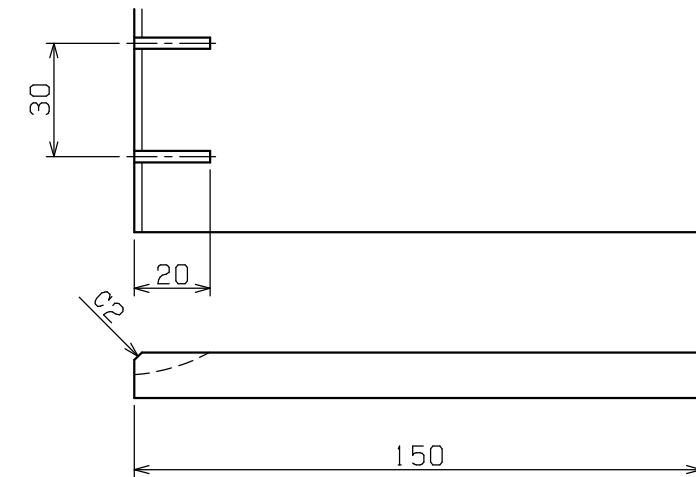

下地材 断面図 (SCALE 1/2)

検 査
CHECKED BY

検 査
CHECKED BY

承 認
APPROVED BY

DESIGNED BY	年 月 日	氏 名	名 称 TITLE	抗 菌 樹 脂 枠 四 方 枠 浴 室 用 バ リ ア フ リ ー タ イ プ SP-R7507M24-WT	尺 度 SCALE 1/10
DRAWING BY			図 番 DWG. NO		第 三 角 法 3RD ANGLE PROJECTION
符 号	変 更 REVISIONS	日 付	担 当		
△					
△					
△					
△					

城東テクノ株式会社
JOTO TECHNO Co.,Ltd.