


軒天換気材

熱気や湿気がこもりやすい小屋裏空間を換気し、
長持ち住まいをささえる軒天部分用の換気材。
片流れや破風レスなどさまざまな屋根形状にも対
応し、換気量と雨仕舞という相反する性能を高次
元で達成できるような製品設計をおこなっていま
す。もちろん防火対応品もご用意。

軒天換気材

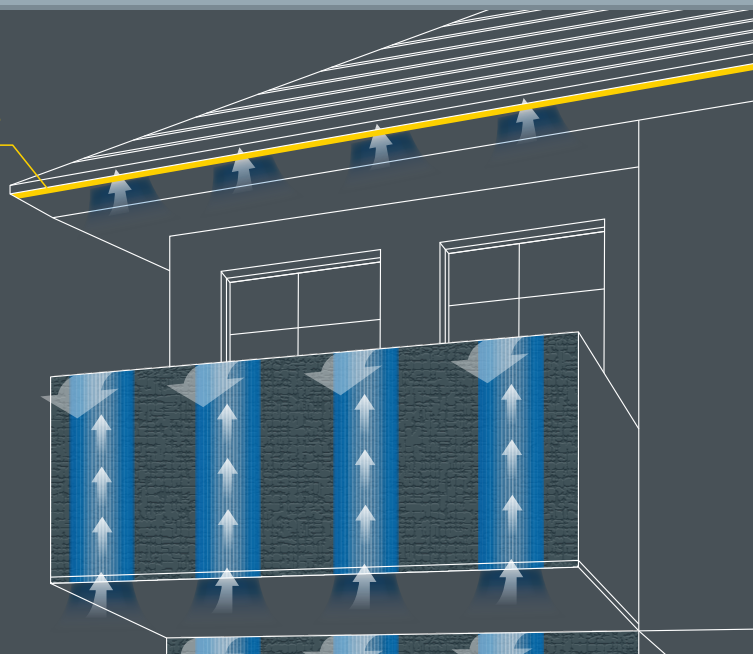

防火対応 軒天換気材

30分

準耐火構造認定品

P.175

① 軒先タイプ ② 壁際タイプ ③ 壁際タイプエンドキャップ一体型

**GAISO独自の二重構造で、
熱膨張材を使用せずに高い防火性能を発揮!**

GAISO独自の二重構造の鋼板&ブリッジ形状の換気孔は、雨が入りにくい性能を実現すると共に、熱膨張材を使用しなくても30分準耐火構造認定をクリアしています。

簡単施工で30分の防火を実現!

30分準耐火構造において3種類の認定を取得、「省令準耐火構造」の軒裏としてもご使用いただけます。



※写真は軒先タイプ

④ 軒先・壁際タイプ

軒先・壁際どちらにも使用OK、軒の出2,000mmまでに対応!

「軒先」にも「壁際」にも取り付けできるので、物件ごとに使い分け不要です。また、軒の出2,000mmまで対応しているので玄関ポーチなどの大きな軒にも最適です。

**換気孔が見えない形状で意匠性UP、
しかも有効換気面積101cm²/mを確保!**

軒天を見上げた際に、換気孔が見えない独自形状で、意匠性を高めます。また、同時に換気性能面でも有効換気面積101cm²/mを確保しています。



防火対応 軒天換気材

45分

準耐火構造認定品

P.180

① 軒先・壁際タイプ

軒先・壁際どちらにも使用OK、軒の出2,000mmまでに対応!

「軒先」にも「壁際」にも取り付けできるので、物件ごとに使い分け不要です。

また、QF045RS-0354・QF045RS-0354-1を除き、軒の出2,000mmまで対応している、玄関ポーチなどの大きな軒にも最適です。

換気孔が見えない形状で意匠性UP、しかも有効換気面積101cm²/mを確保!

軒天を見上げた際に、換気孔が見えない独自形状で、意匠性を高めます。また同時に換気性能面でも有効換気面積101cm²/mを確保しています。


② 軒ゼロタイプ

さまざまな屋根形状や勾配に対応したマルチパーツ!

1〜6寸、12.5寸勾配にもこの役物ひとつで対応できるようになりました。今まで必要だった品番の扱い出しに必要な設計積算も不要になります。

勾配対応の役物は、さまざまな屋根形状に対応

— マルチパーツ

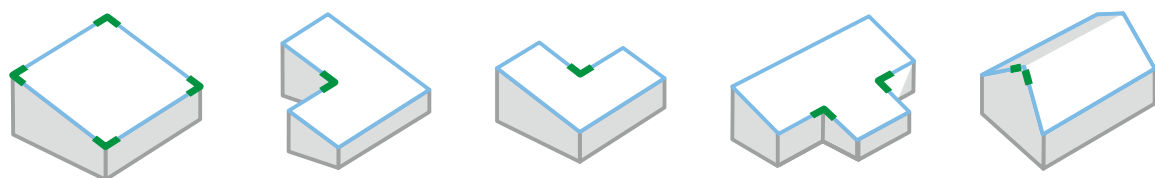

有効換気面積は100cm²/mを確保!

最大で100cm²/mの有効換気面積を確保し、スムーズな小屋裏換気を実現できます。(マルチパーツには換気孔が付いていません)

換気スリットが正面から見えず、スッキリとした納まり!

軒ゼロタイプで見付け幅28mm、また長さ2,730mmに加え、1,820mmがラインアップ。用途やシーンに合わせてサイズをお選びいただけます。



防火対応 軒天換気材

60分

準耐火構造認定品

P.189

軒の出を極力抑えることが可能に!

軒の出を極力抑えたGAISO独自形状で、軒の出せない狭小地にも対応可能。さらに有効換気面積150.5cm²/mを確保している、小屋裏換気部材としても安心してご使用頂けます。

高い耐火性能で耐火等級4にも対応!

60分準耐火構造の認定を取得しており、木造3階建共同住宅や耐火等級4にも対応が可能です。



防火対応 軒天換気材

75分

準耐火構造認定品


P.190

75分準耐火構造認定を取得!

75分準耐火構造の認定を換気材のみで取得しており、延焼防止建築物でもご使用いただけます。

防火被覆ラインの連続を保ちながら通気・換気を実現!

軒の出せない狭小地に対応可能。換気材の側面には壁体内通気用の穴を用意。火災時に防火被覆ラインの連続を保つことで防火性能を発揮します。通常時は壁体内通気経路を確保して、円滑な小屋裏換気や屋根通気を実現します。

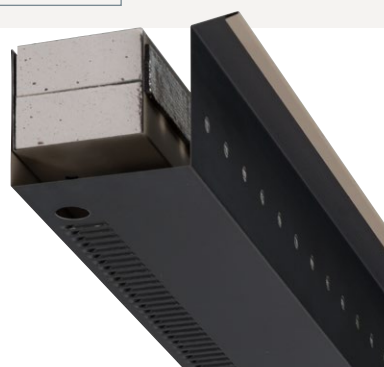

延焼防止建築物 (75分準耐火構造) とは

階数3以下かつ延べ面積3000m²以下(一戸建て住宅は200m²以下)の建築物では、耐火建築物以外に延焼防止建築物を選択できます。

●防火地域


4階以上			
3階		耐火建築物	耐火建築物
2階	準耐火建築物	耐火建築物もしくは延焼防止建築物	
1階			
延べ面積	100m ²	3000m ²	

●準防火地域

4階以上			耐火建築物
3階	準耐火建築物もしくは準延焼防止建築物	準耐火建築物	耐火建築物もしくは延焼防止建築物
2階			
1階	その他の建築物		
延べ面積	500m ²	1500m ²	3000m ²

「延焼防止建築物」とは耐火建築物と同等以上の延焼防止性能を持つ建築物のことです。住宅の場合外壁や軒裏などのいわゆる外殻の防火性能を75分準耐火構造へと高めることで、内部を45分準耐火構造(事務所等の場合は60分準耐火構造)にすることが可能になります。「延焼防止建築物」の技術的基準は建築基準法施行令第136条の2第一号ロに、具体的な構造方法は令和元年国土交通省告示第194号に定められています。

●戸建て住宅の場合

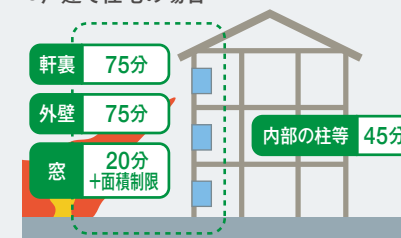

出典:国土交通省「建築基準法の一部を改正する法律(平成30年法律第67号)について」を加工して作成

GAISO

小屋裏換気ナビ

「小屋裏換気ナビ」は、小屋裏換気や、屋根通気まつわる現場でのお困りごとの解決を目的としたWEBサイトです。



仕様に応じて軒天換気材をスピード検索!

🔍 軒天換気材をスピード検索

📊 軒天換気材の本数をスピード計算

📖 小屋裏換気のお役立ち情報

まずは「小屋裏換気ナビ」へアクセス!

小屋裏換気ナビ

search



準耐火構造認定品
軒天換気材リスト

大臣認定番号 早見表

要求される 構造	使用 部位	品 番	有効換気面積	熱膨張材有無	適 応 軒 の 出	大臣認定 番号	指定軒天板							軒天材 なし
							繊維混入けい酸 カルシウム板 12mm	繊維混入けい酸 カルシウム板 10・12mm	スラグ せっこう板 8mm	スラグ せっこう板 11・12mm	高圧岩綿 複層板 12mm	パルプ繊維混入 セメント板 12mm	パルプ繊維混入 セメント板 14mm	
30分 準耐火構造	軒先	FV-N08F	150.5cm ² /m		100～ 1,000mm 以下	QF030RS -0172-1			P.179					
		FV-N12F				QF030RS -0170	P.178							
						QF030RS -0192		P.178						
						QF030RS -0172-1			P.178					
	壁際	FV-N0818KF FV-N0826KF FV-N0835KF			100～ 2,000mm 以下	QF030RS -0335					P.178			
		FV-N1218KF FV-N1226KF				QF030RS -0172-1			P.177					
						QF030RS -0170	P.176			P.176				
						QF030RS -0192		P.176						
		FV-NEC1218KF FV-NEC1226KF FV-NEC0818KF FV-NEC0826KF FV-NEC1218KF FV-NEC1226KF FV-NEC0818KF FV-NEC0826KF			100～ 2,000mm 以下	QF030RS -0335					P.176			
						QF030RS -0170	P.175							
						QF030RS -0192		P.175						
						QF030RS -0172-1			P.175					
	軒先 or 壁際	FV-DE12			101cm ² /m	100～ 2,000mm 以下	QF030RS -0364					P.180		
				QF030RS -0363			P.180							
		FV-DE12-1					QF030RS -0352				P.180			
							QF030RS -0364-1					P.181		
			QF030RS -0363-1	P.181										
			QF030RS -0352-1						P.181					
45分 準耐火構造	軒先 or 壁際	FV-DE14		100～ 300mm 以下	QF045RS -0354							P.180		
		FV-DE12		100～ 2,000mm 以下	QF045RS -0355				P.180					
		FV-DE14-1		100～ 300mm 以下	QF045RS -0354-1						P.181			
		FV-DE12-1		100～ 2,000mm 以下	QF045RS -0355-1				P.181					
	軒 ゼ口	FV-N024F	100cm ² /m	—	—	QF045RS -0204-1							P.188	
60分 準耐火構造	軒 ゼ口	FV-G016FD	150.5cm ² /m	○	—	QF060RS -0341-1							P.189	
75分 準耐火構造	軒 ゼ口	FV-DE75-L18	① 100cm ² /m (小屋裏換気用) ② 11cm ² /m (壁体内通気用)	○	—	QF075RS -0357							P.190	

注意

- 大臣認定番号に適合する納まりにするため、施工説明書や納まり図を参考に、大臣認定書の内容に従って施工してください。
- 品番：FV-DEで、水上側・クラパ側で使用する場合は、軒の出200mm以上の軒先での使用を推奨しています。使用推奨部位に関する詳しい情報は、お近くの営業所へお問い合わせください。
- 建築基準法並びに関係規則規定などに適合しているかご確認の上、ご使用ください。
- 製品に関する詳しい情報は、当社WEBサイトまたは施工説明書をご覧ください。

長持ち住まいのための小屋裏換気

外部からは雨や直射日光、内部からは生活から発される熱気や湿気など、小屋裏は過酷な環境にさらされています。

住宅金融支援機構の換気基準に対応する『軒天換気材』、『軒天換気用見切縁』は、

軒先や壁際全周の換気孔として役割を果たすことができ、軒天全周から小屋裏を効率よく換気。

こもりやすい熱気と湿気を排出することで住まいの耐久性を高め、
一年を通して快適な住空間を保ちます。

湿気と熱気がこもりやすい小屋裏の換気は快適な暮らしの必須条件！

軒先や壁際全周を換気孔とする事ができる『軒天換気材』や『軒天換気用見切縁』は、小屋裏の新鮮な外気の吸気と湿気の排出に大切な役割を果たします。

軒天からの外気が壁体内の湿気の排出を促進




参考資料「小屋裏換気孔の取り方例」

※(独)住宅金融支援機構編著 (株)井上書院発行
木造住宅工事仕様書平成28年度版より転載・編集


両妻壁にそれぞれ換気孔(吸排気両用)を設ける場合は、換気孔をできるだけ上部に設けることとし、有効換気面積の合計は、天井面積の1/300以上とする。

吸排気両用:1/300以上

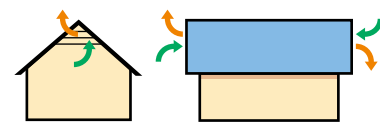


排気筒その他の器具を用いた排気孔は、できるだけ小屋裏頂部に設けることとし、排気孔の有効換気面積は、天井面積の1/1,600以上とする。また、軒裏に設ける吸気孔の有効換気面積は、天井面積の1/900以上とする。

吸気孔:1/900以上
排気孔:1/1,600以上

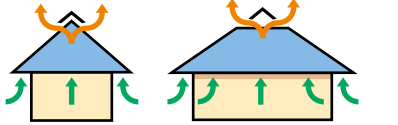


軒裏に換気孔(吸排気両用)を設ける場合は、有効換気面積の合計を天井面積の1/250以上とする。

吸排気両用:1/250以上

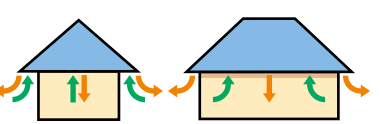

軒裏又は小屋裏の壁のうち、屋外に面するものに吸気孔を設け、かつ、むね部に排気孔を設ける場合は、吸気孔の面積を天井面積の1/900以上とし、排気孔の面積を天井面積の1/1,600以上とする。

吸気孔:1/900以上
排気孔:1/1,600以上

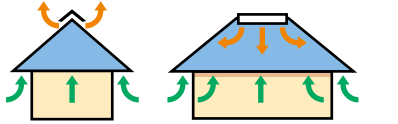

1 換気面積の計算

天井面積50㎡、軒裏に換気孔(吸排気両用)を設ける場合、
 $50\text{㎡} \times 1/250 = 0.2\text{㎡}$ (2,000cm²) 以上の有効換気面積が必要となります。

2 軒天換気材の必要数の計算

上記の換気孔に鋼板製軒天換気材FV-N12F-L27を使用する場合、
有効換気面積 $2,000\text{cm}^2 \div 150.5\text{cm}^2/\text{m} = 13.28\text{m} \cdots 14\text{m}$ 分必要
 $14\text{m} \div$ 製品長さ2.73m/本 $= 5.12$ 本 $\cdots 6$ 本
よって、6本以上必要となります。

※上記計算は余裕を見て必要長さを繰り上げています。

GAISO

小屋裏換気ナビ

小屋裏換気の全てがわかる！お役立ちWEBサイト

仕様に応じて軒天換気材をスピード検索！

まずは「小屋裏換気ナビ」へアクセス！

小屋裏換気ナビ search



防耐火規定（軒裏） 早見表

※2025年 1月現在

地域ごとの防耐火規定

建築基準法では、防火地域や準防火地域といった地域ごとの他、用途や規模によって建てられる建築物が決まっています。下記表は、建築基準法を元にした地域ごとの防耐火規定を表しています。

防火地域	延べ面積	～100㎡	100㎡超～3000㎡		3000㎡超～
	階 数				
	4階以上				
	3階				
	2階				
1階	準耐火建築物	耐火建築物または 延焼防止建築物※1			耐火建築物

準防火地域	延べ面積	～500㎡	500㎡超～ 1500㎡	1500㎡超～ 3000㎡	3000㎡超～
	階 数				
	4階以上				
	3階	準耐火建築物または 準延焼防止建築物		耐火建築物 または 延焼防止建築物※1	耐火建築物
	2階	その他建築物（一般木造） （延焼のおそれのある部分の 外壁・軒裏は防火構造）	準耐火建築物		
1階					

※ 1：延焼防止建築物の一戸建て住宅は、延べ面積200㎡以下で選択できます。

建築物ごとの軒裏に要求される構造と準耐火構造認定品

※ 耐火構造に使用できる製品はございません。

建築物	要求される構造	対応する認定	防火対応軒天換気材 タイプ名 / 掲載ページ
延焼防止建築物	75分準耐火構造	75分 準耐火構造認定品	軒ゼロタイプ P.190
準耐火建築物(イ-1) ^{※2}	60分準耐火構造	60分 準耐火構造認定品	軒ゼロタイプ P.189
準耐火建築物(イ-2) ^{※3}	延焼のおそれのある部分 45分準耐火構造	45分 準耐火構造認定品	軒先・壁際タイプ P.186～187 軒ゼロタイプ P.188
	その他の部分 30分準耐火構造	30分 準耐火構造認定品	壁際タイプ (エンドキャップ一体型) P.175 壁際タイプ P.176～177
準延焼防止建築物 ^{※4}	防火構造		軒先タイプ P.178～179 軒先・壁際タイプ P.180～185
その他建築物 (一般木造)	延焼のおそれのある部分 防火構造		
	その他の部分 —		

※ 2：木造三階建共同住宅・木造三階建の学校 ※ 3：主要構造部分を準耐火構造 ※ 4：昭62技術の基準適合建築物

防火対応 軒天換気材（壁際タイプ・エンドキャップ一体型）


エンドキャップ一体型で、スポット換気で使用可能。



施工資料

30分

準耐火構造認定品

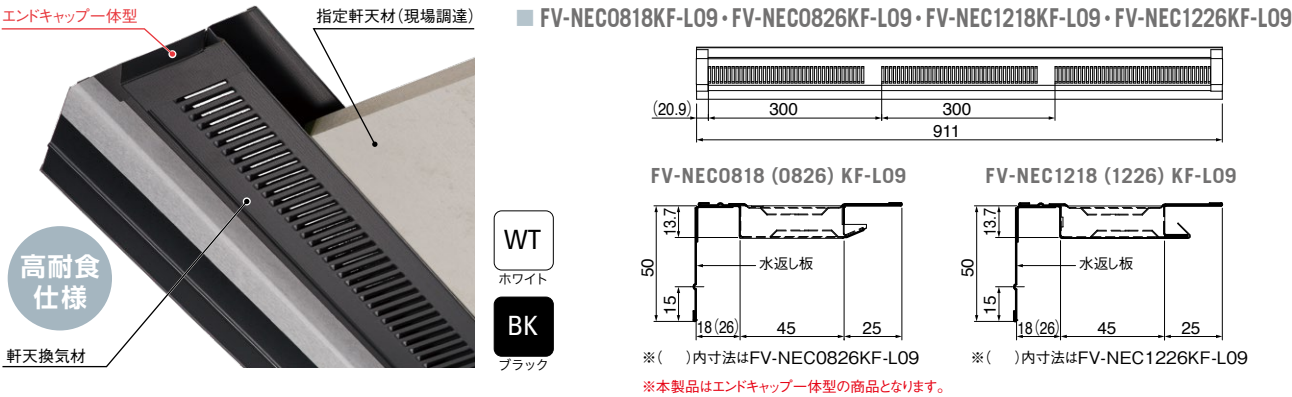


◎30分準耐火構造認定は、下記軒天換気材と指定軒天材を組み合わせる必要があり、指定軒天材の種類により、認定番号が変わります。

指定軒天材	繊維混入れい酸カルシウム板 (厚さ:12mm対応)	大臣認定番号：QF030RS-0170
	繊維混入れい酸カルシウム板 (厚さ:10mm・12mm対応)	大臣認定番号：QF030RS-0192
	スラグせっこう板 (厚さ:8mm、11mmまたは12mm対応)	大臣認定番号：QF030RS-0172-1
	高圧岩綿複層板 (厚さ:12mm対応)	大臣認定番号：QF030RS-0335

◎発注受付:1本単位	
品 番	FV-NEC1218KF-L09-□□ FV-NEC1226KF-L09-□□
適応軒天厚さ	10・11・12mm
指定軒天材 (現場調達)	繊維混入れい酸カルシウム板 厚さ10mm・12mm スラグせっこう板 厚さ11mm・12mm 高圧岩綿複層板 厚さ12mm ※軒天材は大臣認定書に記載された材料をご使用ください。
色 型 番	WT・BK
色 ・ 柄	ホワイト・ブラック
長 さ	911mm
材 質	カラーGL鋼板* (高耐食仕様、厚さ:0.35mm) *JIS G3322
梱 包	10本/ケース
正 価	5,520円/本
有効換気面積:150cm ² /m (136.8cm ² /本)	
※軒天勾配により、対応品番が異なります。詳しくは、右下「適応軒天勾配」をご参照ください。	

◎発注受付:1本単位	
品 番	FV-NEC0818KF-L09-□□ FV-NEC0826KF-L09-□□
適応軒天厚さ	8mm
指定軒天材 (現場調達)	スラグせっこう板 厚さ8mm ※軒天材は大臣認定書に記載された材料をご使用ください。
色 型 番	WT・BK
色 ・ 柄	ホワイト・ブラック
長 さ	911mm
材 質	カラーGL鋼板* (高耐食仕様、厚さ:0.35mm) *JIS G3322
梱 包	10本/ケース
正 価	5,520円/本
有効換気面積:150cm ² /m (136.8cm ² /本)	

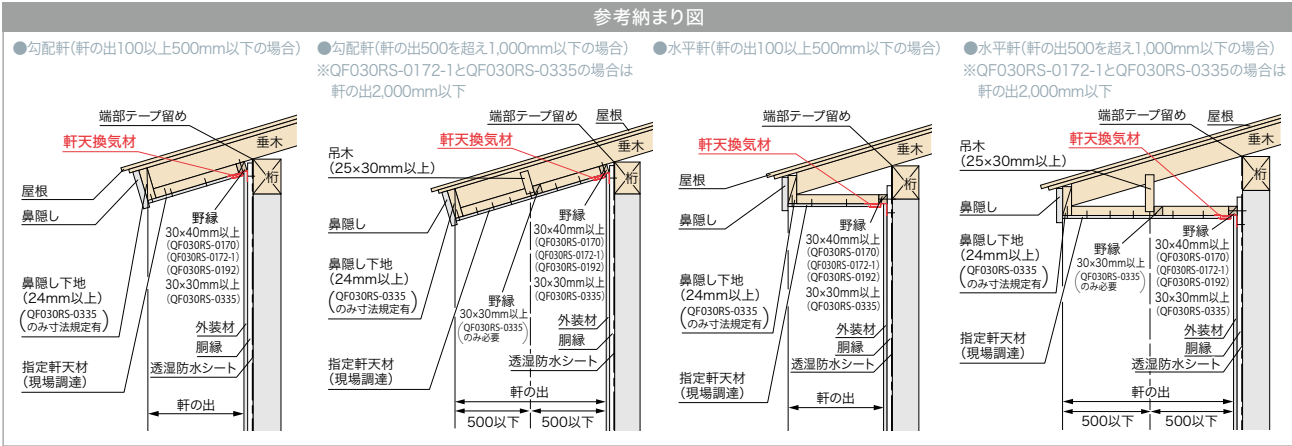


注意

- ◎大臣認定番号に適合する納まりにするため、施工説明書や納まり図を参考に、大臣認定書の内容に従って施工してください。
- ◎本製品は屋根の妻側および片流れ屋根の水上側への使用は避けてください。
- ◎本製品に塗装しないでください。塗装を施した場合は大臣認定対象外となる可能性があります。
- ◎寄棟屋根の勾配軒天での使用や切妻屋根での使用は直線単位の納まりになります。
- ◎施工の際は、P.115記載の注意書き、ホームページ記載の注意事項をご確認いただき、施工説明書に従って施工してください。

適応軒天勾配 ※A寸法(水返し板から外装材意匠面)を確認の上、品番を選定してください。

品 番	FV-NEC0818KF-L09	FV-NEC0826KF-L09	FV-NEC1218KF-L09	FV-NEC1226KF-L09
	水平	18mm以下	26mm以下	26mm以下
2寸まで	15mm以下	23mm以下	21mm以下	21mm以下
3寸まで	13mm以下	21mm以下	19mm以下	19mm以下
4寸まで	—	19mm以下	17mm以下	17mm以下
5寸まで	—	—	—	—

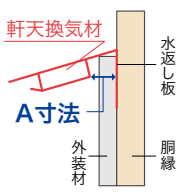

●ご注文時の注意事項 品番の後に色型番をご記入ください。 記入例:FV-NEC0818KF-L09-**WT** (ホワイトの場合)
※梱包ケースや伝票類の色表示は、従来通りカタカナ表記となります。予めご了承ください。

運賃については P.228 をご確認ください。

■防火対応 軒天換気材
(壁際タイプ・エンドキャップ一体型)
30分準耐火構造認定品

基礎

キノバッキン
シリーズ

基礎断熱工法部材

基礎工事部材

束シリーズ

内装建材

抗菌樹脂枠

シートラッピング
樹脂枠

床下点検口・
収納庫

天井点検口

壁点検口

空調・屋内
換気部材

ニッチ収納

防震吊木

見切

GAISO

水切り

通気見切

オーバーハング

笠木換気材

目地ジョイナー

防水役物

その他

軒天換気材
防火認定品

軒天換気材
非防火

エクステリア

ハウステンアップ

リフォーム

リフォーム

運賃のお知らせ

インデックス


■防火対応 軒天換気材
(壁際タイプ)
30分準耐火構造認定品

防火対応 軒天換気材 (壁際タイプ)

壁際を換気孔にでき、優れた小屋裏換気を実現。30分防火に対応。



30分 準耐火構造認定品

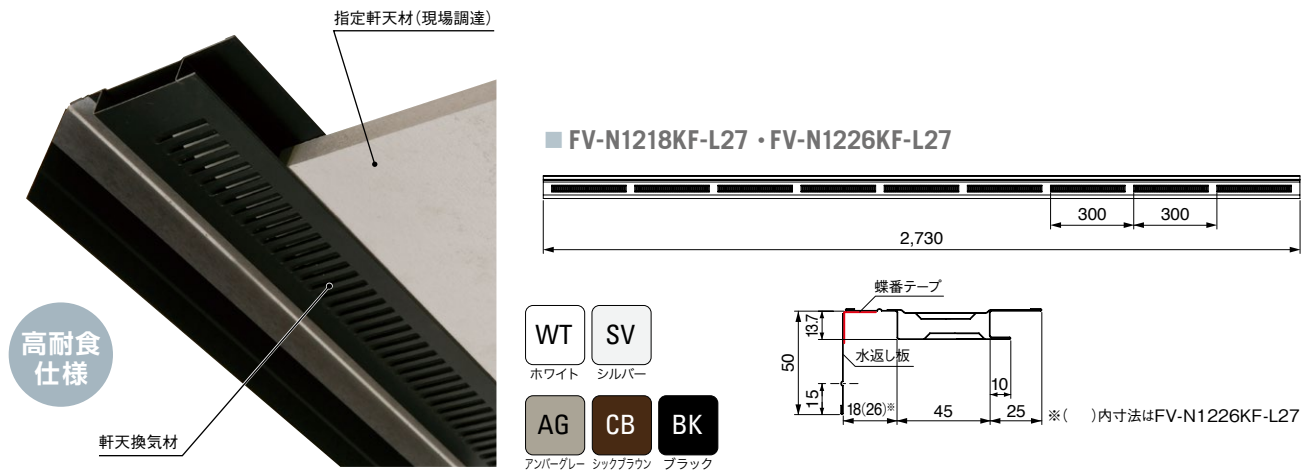

高耐食仕様

軒天換気材

◎30分準耐火構造認定は、下記軒天換気材と指定軒天材を組み合わせる必要があります。指定軒天材の種類により、認定番号が変わります。

指定軒天材	繊維混入けい酸カルシウム板 (厚さ:12mm対応)	大臣認定番号：QF030RS-0170
	繊維混入けい酸カルシウム板 (厚さ:10mm・12mm対応)	大臣認定番号：QF030RS-0192
	スラグせっこう板 (厚さ:8mm、11mmまたは12mm対応)	大臣認定番号：QF030RS-0172-1
	高圧岩綿複層板 (厚さ:12mm対応)	大臣認定番号：QF030RS-0335

大臣認定番号により適応する軒天材・軒の出に合わせた納まりにしてください。納まり図、下表を参考に大臣認定書の内容に従って施工してください。

大臣認定番号	指定軒天材	適応軒天厚さ	適応軒の出	吊木施工について
QF030RS-0170	繊維混入けい酸カルシウム板	12mm	100mm～1,000mm以下	軒の出が500mmを超える場合は、吊木の施工が必要。
QF030RS-0192	繊維混入けい酸カルシウム板	10mm・12mm	100mm～1,000mm以下	軒の出が500mmを超える場合は、吊木の施工が必要。
QF030RS-0172-1	スラグせっこう板	8mm・11mm・12mm	100mm～2,000mm以下	軒の出が500mmを超える場合は、吊木の施工が必要。
QF030RS-0335	高圧岩綿複層板	12mm	100mm～2,000mm以下	軒の出が500mmを超える場合は、吊木の施工が必要。 ただし軒の形状が勾配タイプで野縁を垂木に取付ける場合は不要。

品 番 FV-N1218KF-L27-□□ FV-N1226KF-L27-□□	
繊維混入けい酸カルシウム板 厚さ10mm・12mm スラグせっこう板 厚さ11mm・12mm 高圧岩綿複層板 厚さ12mm ※軒天材は大臣認定書に記載された材料をご使用ください。	
色 型 番	WT・SV・AG・CB・BK
色 ・ 柄	ホワイト・シルバー・アンバークレー・シックブラウン・ブラック
長 さ	2,730mm
材 質	カラーGL鋼板*(高耐食仕様、厚さ:0.35mm) *JIS G3322
梱 包	6本/ケース
正 価	8,570円/本

有効換気面積:150.5cm²/m

※軒天勾配により、対応品番が異なります。詳しくは、右ページ下「適応軒天勾配」をご参照ください。

役物 (別売品) FV-N1218KF-L27対応

◎発注受付:1コ単位、1セット単位

品 名	出隅	入隅	ジョイントカバー	エンドキャップ
品 番	FV-N1218KFSD-□□	FV-N1218KFSI-□□	FV-N1218KFJC-□□	FV-N12FEC-□□
色 型 番	WT・SV・AG・CB・BK			
色 ・ 柄	ホワイト・シルバー・アンバークレー・シックブラウン・ブラック			
材 質	カラーGL鋼板*(高耐食仕様、厚さ:0.35mm) *JIS G3322			
梱 包	2コ/ケース	6コ/ケース	2セット(左右各2個)/ケース	
正 価	1,980円/コ ★	740円/コ ★	2,050円/セット ★	
水平軒天用			水平・勾配軒天兼用	

役物 (別売品) FV-N1226KF-L27対応

◎発注受付:1コ単位、1セット単位


品 名	出隅	入隅	ジョイントカバー	エンドキャップ
品 番	FV-N1226KFSD-□□	FV-N1226KFSI-□□	FV-N1226KFJC-□□	FV-N12FEC-□□
色 型 番	WT・SV・AG・CB・BK			
色 ・ 柄	ホワイト・シルバー・アンバークレー・シックブラウン・ブラック			
材 質	カラーGL鋼板*(高耐食仕様、厚さ:0.35mm) *JIS G3322			
梱 包	2コ/ケース	6コ/ケース	2セット(左右各2個)/ケース	
正 価	1,980円/コ ★	740円/コ ★	2,050円/セット ★	
水平軒天用			水平・勾配軒天兼用	

●ご注文時の注意事項 品番の後に色型番をご記入ください。 記入例：FV-N1218KF-L27-**WT** (ホワイトの場合)
※梱包ケースや伝票類の色表示は、従来通りカタカナ表記となります。予めご了承ください。

運賃については P.228 をご確認ください。

指定軒天材 スラグせっこう板(厚さ:8mm対応) 大臣認定番号：QF030RS-0172-1

■ FV-N0818KF-L27・FV-N0826KF-L27・FV-N0835KF-L27

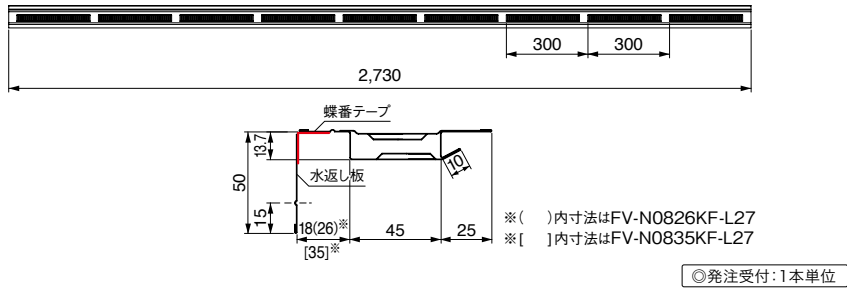

品 番	FV-N0818KF-L27-□□	FV-N0826KF-L27-□□	FV-N0835KF-L27-□□
指定軒天材 (現場調達)	スラグせっこう板 厚さ8mm ※軒天材は大臣認定書に記載された材料をご使用ください。		
色 型 番	WT・SV・AG・CB・BK		
色 ・ 柄	ホワイト・シルバー・アンバークレー・シックブラウン・ブラック		
長 さ	2,730mm		
材 質	カラーGL鋼板*(高耐食仕様、厚さ:0.35mm) *JIS G3322		
梱 包	6本/ケース		
正 価	8,570円/本		

有効換気面積:150.5cm²/m

※軒天勾配により、対応品番が異なります。詳しくは、右下「適応軒天勾配」をご参照ください。

役物 (別売品) FV-N0818KF-L27対応			◎発注受付:1コ単位、1セット単位		
品 名		出隅	入隅	ジョイントカバー	エンドキャップ
品 番		FV-N0818KFSD-□□	FV-N0818KFSI-□□	FV-N0818KFJC-□□	FV-N08FEC-□□
色 型 番		WT・SV・AG・CB・BK			
色 ・ 柄		ホワイト・シルバー・アンバークレー・シックブラウン・ブラック			
材 質		カラーGL鋼板*(高耐食仕様、厚さ:0.35mm) *JIS G3322			
梱 包		2コ/ケース		6コ/ケース	2セット(左右各2個)/ケース
正 価		1,980円/コ ★		740円/コ ★	2,050円/セット ★
水平軒天用					水平・勾配軒天兼用

役物 (別売品) FV-N0826KF-L27対応			◎発注受付:1コ単位、1セット単位		
品 名		出隅	入隅	ジョイントカバー	エンドキャップ
品 番		FV-N0826KFSD-□□	FV-N0826KFSI-□□	FV-N0826KFJC-□□	FV-N08FEC-□□
色 型 番		WT・SV・AG・CB・BK			
色 ・ 柄		ホワイト・シルバー・アンバークレー・シックブラウン・ブラック			
材 質		カラーGL鋼板*(高耐食仕様、厚さ:0.35mm) *JIS G3322			
梱 包		2コ/ケース	6コ/ケース	2セット(左右各2個)/ケース	
正 価		1,980円/コ★	740円/コ★	2,050円/セット★	
		水平軒天用		水平・勾配軒天兼用	


役物 (別売品) FV-N0835KF-L27対応			◎発注受付:1コ単位、1セット単位	
品 名	出隅	入隅	ジョイントカバー	エンドキャップ
品 番	FV-N0835KFSD-□□	FV-N0835KFSI-□□	FV-N0835KFJC-□□	FV-N08FEC-□□
色 型 番	WT・SV・AG・CB・BK			
色 ・ 柄	ホワイト・シルバー・アンバークレー・シックブラウン・ブラック			
材 質	カラーGL鋼板*(高耐食仕様、厚さ:0.35mm) *JIS G3322			
梱 包	2コ/ケース		6コ/ケース	2セット(左右各2個)/ケース
正 価	1,980円/コ★		740円/コ★	2,050円/セット★
	水平軒天用		水平・勾配軒天兼用	

注意

- ◎大臣認定番号に適合する納まりにするため、施工説明書や納まり図を参考に、大臣認定書の内容に従って施工してください。
- ◎本製品は屋根の裏側および片流れ屋根の水上側への使用は避けてください。
- ◎本製品に塗装しないでください。塗装を施した場合は大臣認定対象外となる可能性があります。
- ◎寄棟屋根の勾配軒天での使用や切妻屋根での使用は直線単位での納まりになります。別売のエンドキャップを端部に差し込んで、取り付けてください。
- ◎施工の際は、P.115記載の注意書き、ホームページ記載の注意事項をご確認いただき、施工説明書に従って施工してください。

●ご注文時の注意事項 品番の後に色型番をご記入ください。 記入例：FV-N0818KF-L27-**WT** (ホワイトの場合)
※梱包ケースや伝票類の色表示は、従来通りカタカナ表記となります。予めご了承ください。

運賃については P.228 をご確認ください。

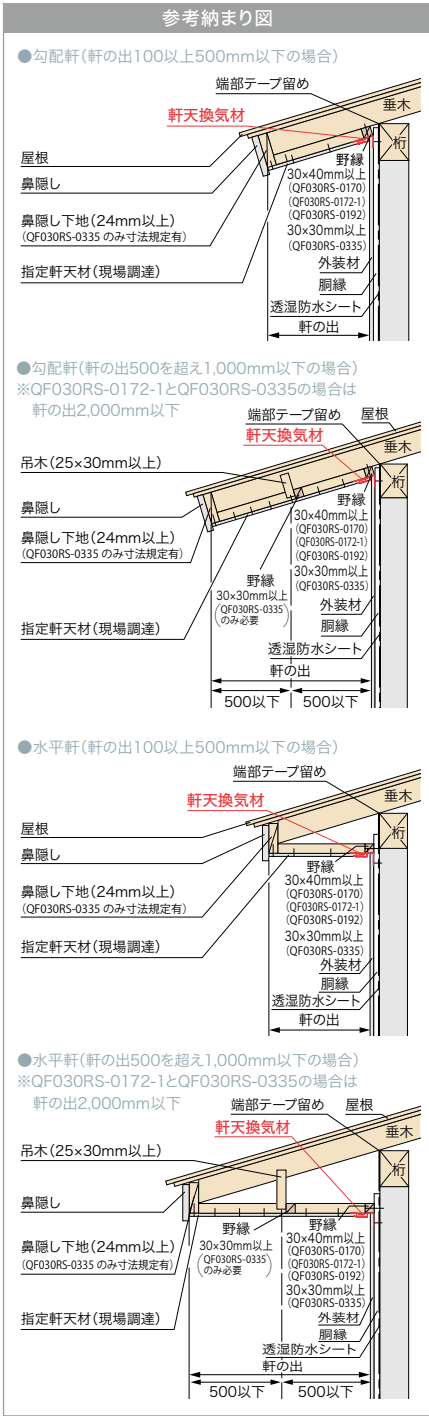

■防火対応 軒天換気材
(壁際タイプ)
30分準耐火構造認定品

基礎
キノバッキン
シリーズ

基礎断熱工法部材

基礎工事部材

束シリーズ

内装建材

抗菌樹脂枠

シートラッピング
樹脂枠

床下点検口・
収納庫

天井点検口

壁点検口

空調・屋内
換気部材

ニッチ収納

防震吊木

見切

GAISO

水切り

通気見切

オーバーハング

笠木換気材

目地ジョイナー

防水役物

その他

軒天換気材
防火認定品

軒天換気材
非防火

エクステリア

ハウスステップ

リフォーム

リフォーム

運賃のお知らせ

インデックス


■防火対応 軒天換気材
(軒先タイプ)
30分準耐火構造認定品

防火対応 軒天換気材 (軒先タイプ)

軒先を換気孔にでき、優れた小屋裏換気を実現。30分防火に対応。



30分 準耐火構造認定品

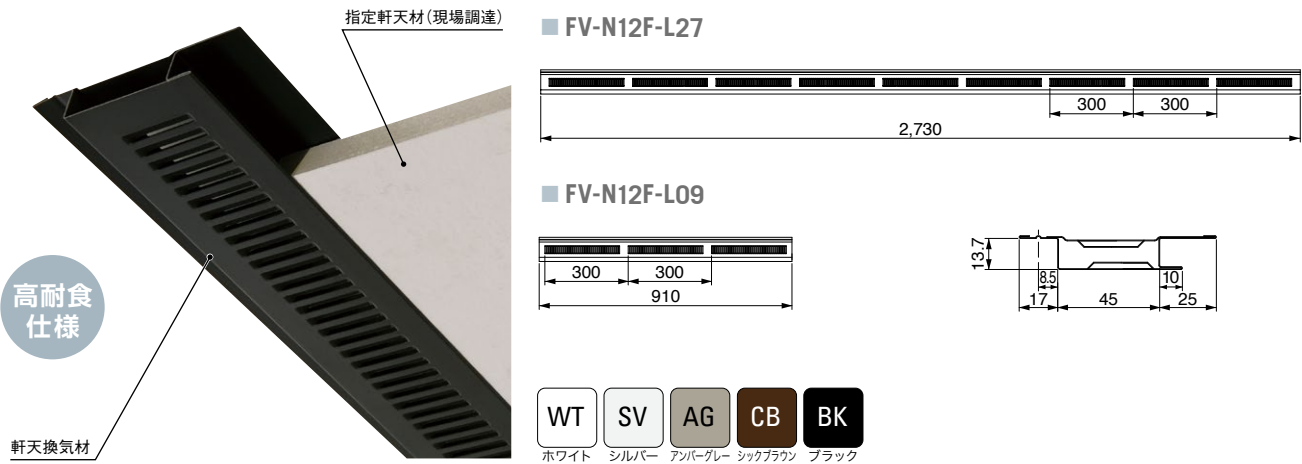


◎30分準耐火構造認定は、下記軒天換気材と指定軒天材を組み合わせる必要があります、指定軒天材の種類により、認定番号が変わります。			
指定軒天材	繊維混入けい酸カルシウム板(厚さ:12mm対応).....	大臣認定番号：QF030RS-0170	
	繊維混入けい酸カルシウム板(厚さ:10mm・12mm対応).....	大臣認定番号：QF030RS-0192	
	スラグせっこう板(厚さ:8mm、11mmまたは12mm対応).....	大臣認定番号：QF030RS-0172-1	
	高圧岩綿複層板(厚さ:12mm対応).....	大臣認定番号：QF030RS-0335	

大臣認定番号により適応する軒天材・軒の出に合わせた納まりにしてください。納まり図、下表を参考に大臣認定書の内容に従って施工してください。

大臣認定番号	指定軒天材	適応軒天厚さ	適応軒の出	吊木施工について
QF030RS-0170	繊維混入けい酸カルシウム板	12mm	100mm～1,000mm以下	軒の出が500mmを超える場合は、吊木の施工が必要。
QF030RS-0192	繊維混入けい酸カルシウム板	10mm・12mm	100mm～1,000mm以下	軒の出が500mmを超える場合は、吊木の施工が必要。
QF030RS-0172-1	スラグせっこう板	8mm・11mm・12mm	100mm～2,000mm以下	軒の出が500mmを超える場合は、吊木の施工が必要。
QF030RS-0335	高圧岩綿複層板	12mm	100mm～2,000mm以下	軒の出が500mmを超える場合は、吊木の施工が必要。 ただし軒の形状が勾配タイプで野縁を垂木に取付ける場合は不要。

品 番	FV-N12F-L27-□□	FV-N12F-L09-□□
指定 軒 天 材 (現場調達)	繊維混入けい酸カルシウム板 厚さ10mm・12mm	スラグせっこう板 厚さ11mm・12mm
色 型 番	WT・SV・AG・CB・BK	高圧岩綿複層板 厚さ12mm
色 ・ 柄	ホワイト・シルバー・アンバーグレー・シックブラウン・ブラック	※軒天材は大臣認定書に記載された材料をご使用ください。
長 さ	2,730mm	910mm
材 質	カラーGL鋼板*(高耐食仕様、厚さ:0.35mm)	*JIS G3322
梱 包	6本/ケース	
正 価	6,120円/本	2,790円/本
付 属 品	化粧ビス66本/ケース	化粧ビス30本/ケース
有効換気面積:150.5cm ² /m		

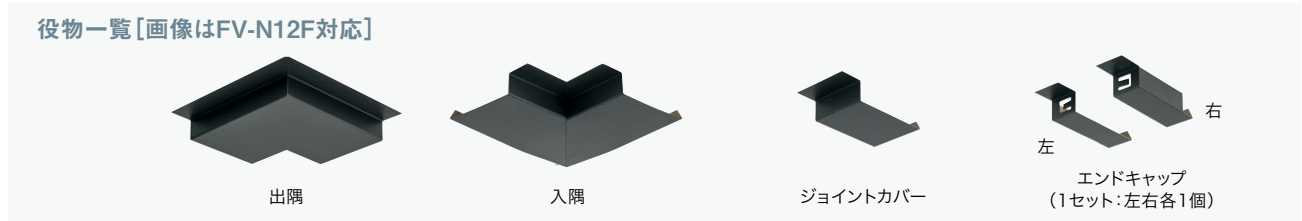


役物 (別売品) FV-N12F-L27・FV-N12F-L09対応 ◎発注受付:1コ単位、1セット単位				
品 名	出隅	入隅	ジョイントカバー	エンドキャップ
品 番	FV-N12FSD-□□	FV-N12FSI-□□	FV-N12FJC-□□	FV-N12FEC-□□
色 型 番	WT・SV・AG・CB・BK			
色 ・ 柄	ホワイト・シルバー・アンバーグレー・シックブラウン・ブラック			
材 質	カラーGL鋼板*(高耐食仕様、厚さ:0.35mm) *JIS G3322			
梱 包	2コ/ケース	6コ/ケース	2コ/ケース	2セット(左右各2個)/ケース
正 価	1,670円/コ ★	670円/コ ★		2,050円/セット ★
	水平軒天用		水平・勾配軒天兼用	

●ご注文時の注意事項 品番の後に色型番をご記入ください。 記入例：FV-N12F-L27-**WT** (ホワイトの場合) 運賃については P.228 をご確認ください。
※梱包ケースや伝票類の色表示は、従来通りカタカナ表記となります。予めご了承ください。

指定軒天材 スラグせっこう板(厚さ:8mm対応) 大臣認定番号：QF030RS-0172-1

品 番	FV-N08F-L27-□□	FV-N08F-L09-□□
指定 軒 天 材 (現場調達)	スラグせっこう板 厚さ8mm	スラグせっこう板 厚さ8mm
色 型 番	WT・SV・AG・CB・BK	※軒天材は大臣認定書に記載された材料をご使用ください。
色 ・ 柄	ホワイト・シルバー・アンバーグレー・シックブラウン・ブラック	
長 さ	2,730mm	910mm
材 質	カラーGL鋼板*(高耐食仕様、厚さ:0.35mm) *JIS G3322	
梱 包	6本/ケース	
正 価	6,120円/本	2,790円/本
付 属 品	化粧ビス66本/ケース	化粧ビス30本/ケース
有効換気面積:150.5cm ² /m		

役物 (別売品) FV-N08F-L27・FV-N08F-L09対応 ◎発注受付:1コ単位、1セット単位				
品 名	出隅	入隅	ジョイントカバー	エンドキャップ
品 番	FV-N08FSD-□□	FV-N08FSI-□□	FV-N08FJC-□□	FV-N08FEC-□□
色 型 番	WT・SV・AG・CB・BK			
色 ・ 柄	ホワイト・シルバー・アンバーグレー・シックブラウン・ブラック			
材 質	カラーGL鋼板*(高耐食仕様、厚さ:0.35mm) *JIS G3322			
梱 包	2コ/ケース	6コ/ケース	2コ/ケース	2セット(左右各2個)/ケース
正 価	1,670円/コ ★	670円/コ ★		2,050円/セット ★
	水平軒天用		水平・勾配軒天兼用	

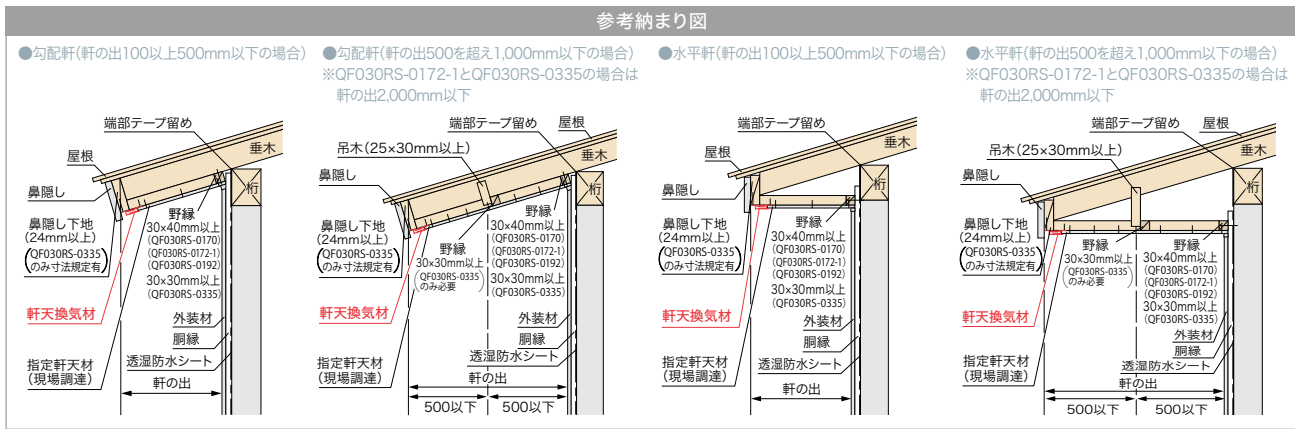

注意

- ◎大臣認定番号に適応する納まりにするため、施工説明書や納まり図を参考に、大臣認定書の内容に従って施工してください。
- ◎本製品は屋根の妻側および片流れ屋根の水上側への使用は避けてください。
- ◎本製品に塗装しないでください。塗装を施した場合は大臣認定対象外となる可能性があります。
- ◎壁の施工に先立ち、軒天を施工(軒天勝ち)してください。
- ◎奇棟屋根の勾配軒天での使用や切妻屋根での使用は直線単位での納まりになります。別売のエンドキャップを端部に差し込んで、取り付けてください。
- ◎施工の際は、P.115記載の注意書き、ホームページ記載の注意事項をご確認いただき、施工説明書に従って施工してください。

●ご注文時の注意事項 品番の後に色型番をご記入ください。 記入例：FV-N08F-L27-**WT** (ホワイトの場合) 運賃については P.228 をご確認ください。
※梱包ケースや伝票類の色表示は、従来通りカタカナ表記となります。予めご了承ください。

■防火対応 軒天換気材
(軒先タイプ)
30分準耐火構造認定品

基礎

キノパッキン
シリーズ

基礎断熱工法部材

基礎工事部材

束シリーズ

内装建材

抗菌樹脂枠

シートラッピング
樹脂枠

床下点検口・
収納庫

天井点検口

壁点検口

空調・屋内
換気部材

ニッチ収納

防震吊木

見切

GAISO

水切り

通気見切

オーバーハング

笠木換気材

目地ジョイナー

防水役物

その他

軒天換気材
防火認定品

軒天換気材
非防火

エクステリア

ハウスステップ

リフォーム

リフォーム

運賃のお知らせ

インデックス

■ 防火対応 軒天換気材
(軒先・壁際タイプ)
30分／45分 準耐火構造認定品

5月生産終了 ※次頁(P181)掲載品へ切り替え

防火対応 軒天換気材 (軒先・壁際タイプ)



雨仕舞に優れ、換気孔が見えない特殊形状で意匠性を高めます。



30分 準耐火構造認定品

45分 準耐火構造認定品

■ FV-DE12-L18 ・FV-DE14-L18

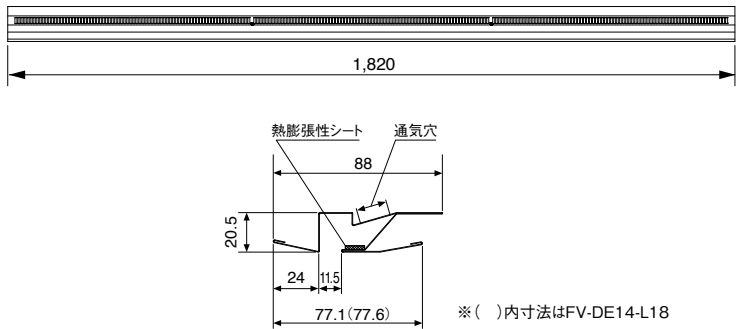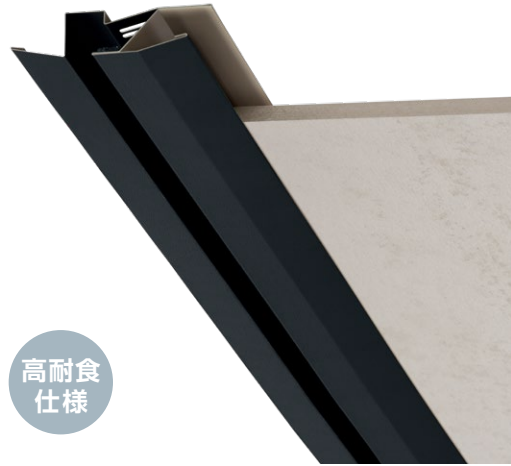

WT CB BK
ホワイト シックブラウン ブラック

高耐食
仕様

準耐火構造認定は、下記軒天換気材と指定軒天材を組み合わせる必要があります、指定軒天材の種類により、認定番号が変わります。

要求される構造	大臣認定番号	対応品番	指定軒天材	適応軒天厚さ	適応軒の出	使用部位
30分 準耐火構造	QF030RS-0364	FV-DE12	パルプ繊維混入セメント板	12mm	100mm～2,000mm	軒先
	QF030RS-0352		火山性ガラス質堆積物粉体混入ロックウール板 (一般名称) 高圧岩綿複層板			壁際
	QF030RS-0363		繊維混入けい酸カルシウム板			軒先 壁際
45分 準耐火構造	QF045RS-0354	FV-DE14	パルプ繊維混入セメント板	14mm	100mm～300mm	軒先 壁際
	QF045RS-0355	FV-DE12	火山性ガラス質堆積物粉体混入ロックウール板 (一般名称) 高圧岩綿複層板	12mm	100mm～2,000mm	軒先 壁際

※吊木施工について：軒の出が500mmを超える場合は、吊木の施工が必要。 ※各認定番号にて納まりが異なりますのでご注意ください。

◎発注受付：1本単位

品 番	FV-DE12-L18-□□	FV-DE14-L18-□□
適応軒天厚さ	12mm	14mm
色 型 番	WT・CB・BK	
色 ・ 柄	ホワイト・シックブラウン・ブラック	
長 さ	1,820mm	
材 質	カラーGL鋼板*(高耐食仕様、厚さ:0.35mm) *JIS G3322・熱膨張性シート	
梱 包	6本/ケース	
正 価	7,590円/本	
付 属 品	化粧ビス36本/ケース(6本/袋×6袋)	

有効換気面積:101cm²/m

役物(別売品) FV-DE12-L18対応

◎発注受付：1コ単位、1セット単位

適応軒天厚さ	12mm			
品 名	コーナーパーツA	コーナーパーツB	ジョイントカバー	エンドキャップ
品 番	FV-DE12AC-□□	FV-DE12BC-□□	FV-DE12JC-□□	FV-DE12EC-□□
色 型 番	WT・CB・BK			
色 ・ 柄	ホワイト・シックブラウン・ブラック			
材 質	カラーGL鋼板*(高耐食仕様、厚さ:0.35mm) *JIS G3322			
梱 包	2コ/ケース		6コ/ケース	2セット(左右各2個)/ケース
正 価	2,300円/コ ★		1,150円/コ ★	2,070円/セット ★

役物(別売品) FV-DE14-L18対応

◎発注受付：1コ単位、1セット単位

適応軒天厚さ	14mm			
品 名	コーナーパーツA	コーナーパーツB	ジョイントカバー	エンドキャップ
品 番	FV-DE14AC-□□	FV-DE14BC-□□	FV-DE14JC-□□	FV-DE14EC-□□
色 型 番	WT・CB・BK			
色 ・ 柄	ホワイト・シックブラウン・ブラック			
材 質	カラーGL鋼板*(高耐食仕様、厚さ:0.35mm) *JIS G3322			
梱 包	2コ/ケース		6コ/ケース	2セット(左右各2個)/ケース
正 価	2,300円/コ ★		1,150円/コ ★	2,070円/セット ★

※コーナーパーツA・BについてはP.182下部をご覧ください。

4月発売予定 ※前頁からの切り替え品



NEW 防火対応 軒天換気材 (軒先・壁際タイプ)

雨仕舞に優れ、換気孔が見えない特殊形状で意匠性を高めます。

30分 準耐火構造認定品

45分 準耐火構造認定品

■ FV-DE12-1-L18 ・FV-DE14-1-L18

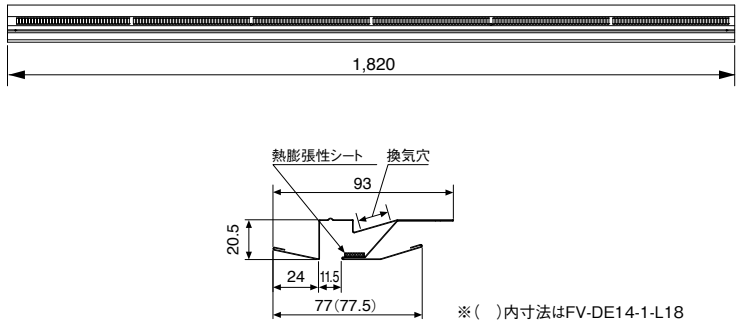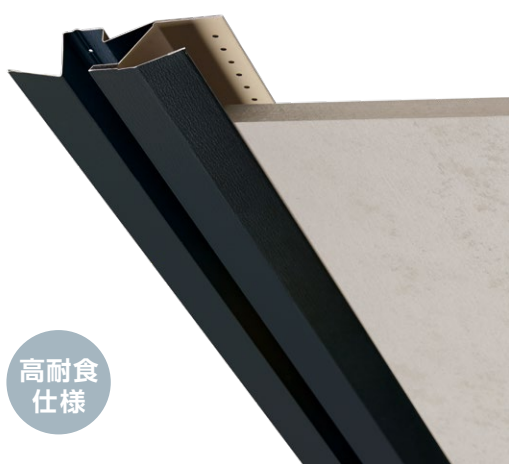

WT CB BK
ホワイト シックブラウン ブラック

高耐食
仕様

準耐火構造認定は、下記軒天換気材と指定軒天材を組み合わせる必要があります、指定軒天材の種類により、認定番号が変わります。

要求される構造	大臣認定番号	対応品番	指定軒天材	適応軒天厚さ	適応軒の出	使用部位
30分 準耐火構造	QF030RS-0364-1	FV-DE12-1	パルプ繊維混入セメント板	12mm	100mm～2,000mm	軒先
	QF030RS-0352-1		火山性ガラス質堆積物粉体混入ロックウール板 (一般名称) 高圧岩綿複層板			壁際
	QF030RS-0363-1		繊維混入けい酸カルシウム板			軒先 壁際
45分 準耐火構造	QF045RS-0354-1	FV-DE14-1	パルプ繊維混入セメント板	14mm	100mm～300mm	軒先 壁際
	QF045RS-0355-1	FV-DE12-1	火山性ガラス質堆積物粉体混入ロックウール板 (一般名称) 高圧岩綿複層板	12mm	100mm～2,000mm	軒先 壁際

※吊木施工について：軒の出が500mmを超える場合は、吊木の施工が必要。 ※各認定番号にて納まりが異なりますのでご注意ください。

◎発注受付：1本単位

品 番	FV-DE12-1-L18-□□	FV-DE14-1-L18-□□
適応軒天厚さ	12mm	14mm
色 型 番	WT・CB・BK	
色 ・ 柄	ホワイト・シックブラウン・ブラック	
長 さ	1,820mm	
材 質	カラーGL鋼板*(高耐食仕様、厚さ:0.35mm) *JIS G3322・熱膨張性シート	
梱 包	6本/ケース	
正 価	7,590円/本	
付 属 品	化粧ビス36本/ケース(6本/袋×6袋)	

有効換気面積:101cm²/m

役物(別売品) FV-DE12-1-L18対応

◎発注受付：1コ単位、1セット単位

適応軒天厚さ	12mm			
品 名	コーナーパーツA	コーナーパーツB	ジョイントカバー	エンドキャップ
品 番	FV-DE12AC-□□	FV-DE12BC-□□	FV-DE12JC-□□	FV-DE12EC-□□
色 型 番	WT・CB・BK			
色 ・ 柄	ホワイト・シックブラウン・ブラック			
材 質	カラーGL鋼板*(高耐食仕様、厚さ:0.35mm) *JIS G3322			
梱 包	2コ/ケース		6コ/ケース	2セット(左右各2個)/ケース
正 価	2,300円/コ ★		1,150円/コ ★	2,070円/セット ★

役物(別売品) FV-DE14-1-L18対応

◎発注受付：1コ単位、1セット単位

適応軒天厚さ	14mm			
品 名	コーナーパーツA	コーナーパーツB	ジョイントカバー	エンドキャップ
品 番	FV-DE14AC-□□	FV-DE14BC-□□	FV-DE14JC-□□	FV-DE14EC-□□
色 型 番	WT・CB・BK			
色 ・ 柄	ホワイト・シックブラウン・ブラック			
材 質	カラーGL鋼板*(高耐食仕様、厚さ:0.35mm) *JIS G3322			
梱 包	2コ/ケース		6コ/ケース	2セット(左右各2個)/ケース
正 価	2,300円/コ ★		1,150円/コ ★	2,070円/セット ★

※コーナーパーツA・BについてはP.182下部をご覧ください。

●ご注文時の注意事項 品番の後に色型番をご記入ください。 記入例：FV-DE12-L18-**WT** (ホワイトの場合)

※梱包ケースや伝票類の色表示は、従来通りカタカナ表記となります。予めご了承ください。

運賃については P.228 をご確認ください。

●ご注文時の注意事項 品番の後に色型番をご記入ください。 記入例：FV-DE12-1-L18-**WT** (ホワイトの場合)

※梱包ケースや伝票類の色表示は、従来通りカタカナ表記となります。予めご了承ください。

●ご注文時の注意事項 運賃については P.228 をご確認ください。

■ 防火対応 軒天換気材
(軒先・壁際タイプ)
30分／45分 準耐火構造認定品

基礎

キノバックン
シリーズ

基礎断熱工法部材

基礎工事部材

束シリーズ

内装建材

抗菌樹脂枠

シートラッピング
樹脂枠

床下点検口・
収納庫

天井点検口

壁点検口

空調・屋内
換気部材

ニッチ収納

防震吊木

見切

GAISO

水切り

通気見切

オーバーハング

笠木換気材

目地ジョイナー

防水役物

その他

軒天換気材
防火認定品

軒天換気材
非防火

エクステリア

ハウステップ

リフォーム

リフォーム

運賃のお知らせ

インデックス

■ 防火対応 軒天換気材
(軒先・壁際タイプ)
30分／45分準耐火構造認定品

基礎
キノパッキンシリーズ
基礎断熱工法部材
基礎工事部材
束シリーズ
内装建材
抗菌樹脂枠
シートラッピング樹脂枠
床下点検口・収納庫
天井点検口
壁点検口
空調・屋内換気部材
ニッチ収納
防震吊木
見切
GAISO
水切り
通気見切
オーバーハング
笠木換気材
目地ジョイナー
防水役物
その他
軒天換気材 防火認定品
軒天換気材 非防火
エクステリア
ハウステップ
リフォーム
リフォーム

運賃のお知らせ
インデックス

※製品の詳細は P.180、P.181 をご覧ください。

防火対応 軒天換気材 (軒先・壁際タイプ)

雨仕舞に優れ、換気孔が見えない特殊形状で意匠性を高めます。

30分 準耐火構造認定品


指定軒天材

パルプ繊維混入セメント板 厚さ:12mm対応

対応品番：FV-DE12-L18	大臣認定番号：QF030RS-0364
対応品番：FV-DE12-1-L18	大臣認定番号：QF030RS-0364-1


軒先

参考納まり図

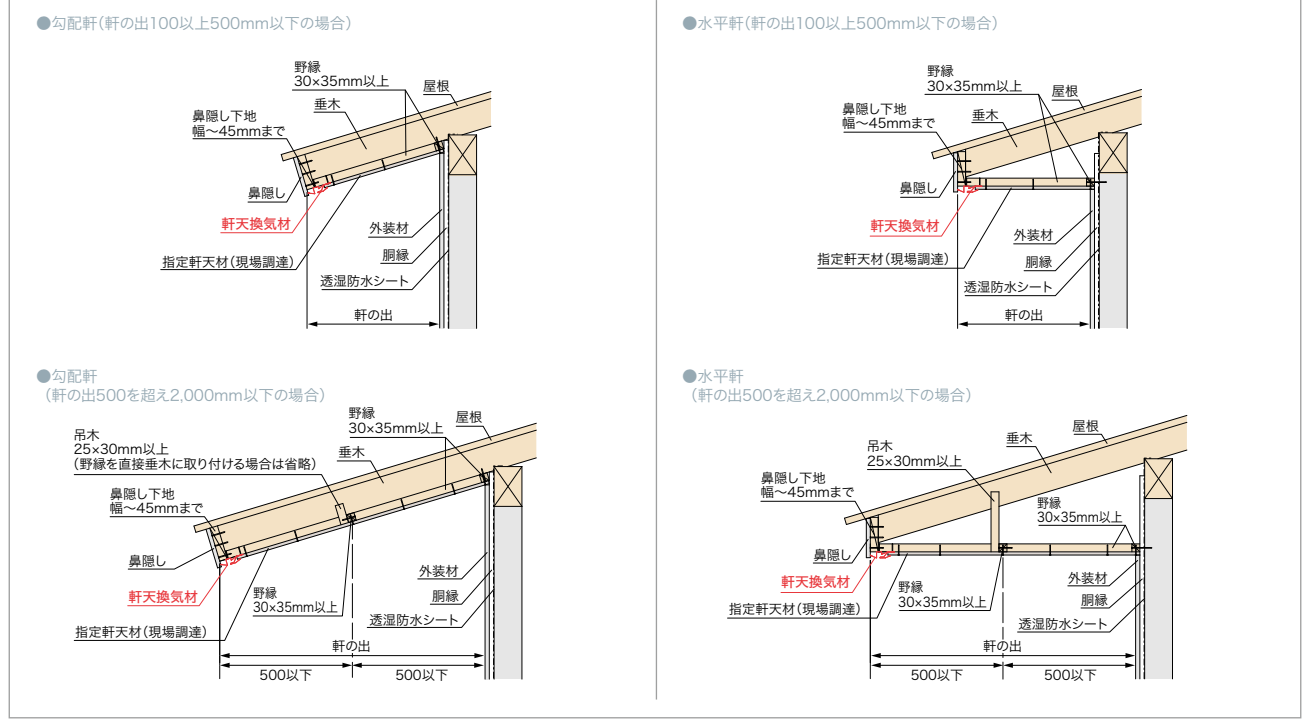

壁際

参考納まり図

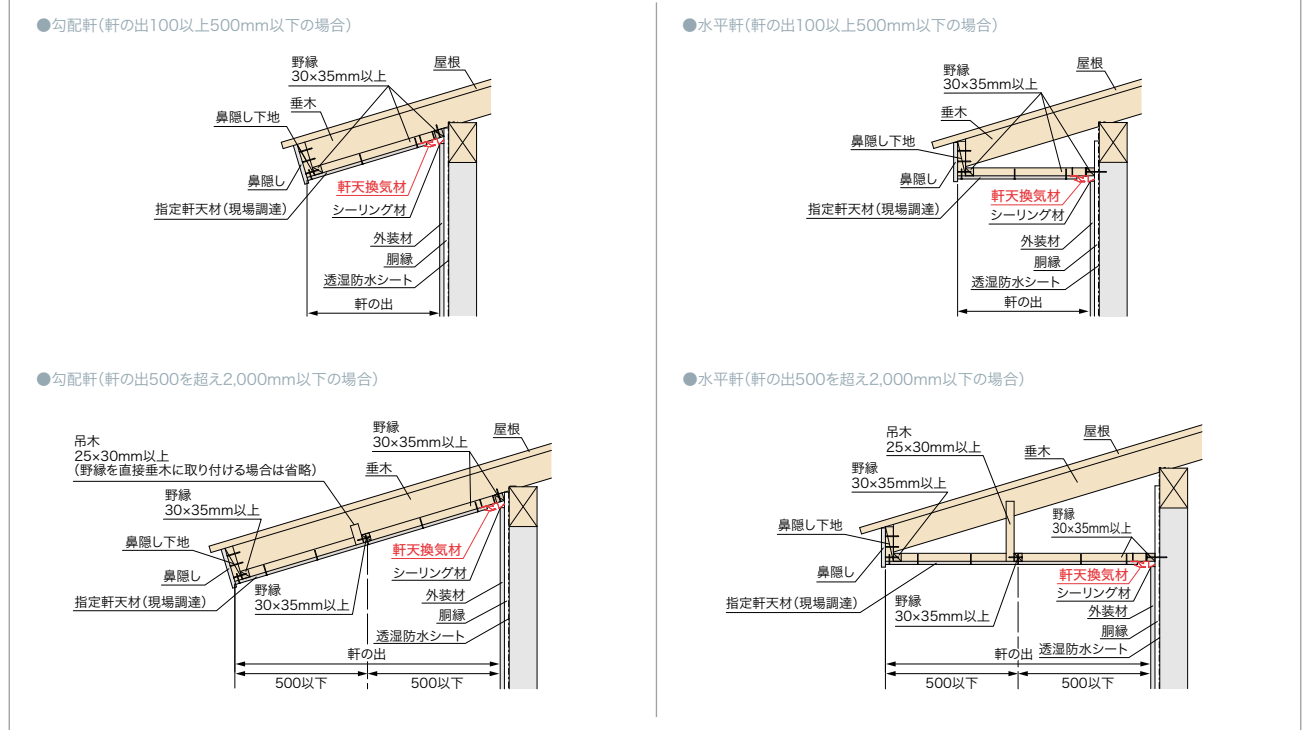

⚠ 注意

○大臣認定番号に適用する納まりするため、施工説明書や納まり図を参考に、大臣認定書の内容に従って施工してください。

○本製品に塗装しないでください。塗装を施した場合は大臣認定対象外となる可能性があります。

○寄棟屋根の勾配軒天での使用や切妻屋根での使用は直線単位の納まりになります。別売のエンドキャップを端部に差し込んで、取り付けてください。

○施工の際は、P.115記載の注意書き、ホームページ記載の注意事項をご確認いただき、施工説明書に従って施工してください。

■ その他製品特徴

雨仕舞を検証済み！
安心して屋根全周に施工できます。*

雨風が吹き込みやすい屋根の水上側・ケラバ側でも施工できるよう水の流れを徹底的に考えた製品形状で雨仕舞を実現しました。もちろん、送風散水試験を行い、高い防水性能を確認しています。

水上側でも施工OK!

ケラバ側でも施工OK!

屋根全周に施工が可能！
必要な換気量を確保！


これひとつで、軒先にも、壁際にも使用 OK! *

「軒先」にも「壁際」にも取り付けることができるので、物件ごとに使い分ける必要がありません！




コーナーパーツ適応力所

コーナーパーツはAとBの2種類あり、軒先・壁際の仕様によりご利用方法が異なります。下記をご確認いただきご使用ください。

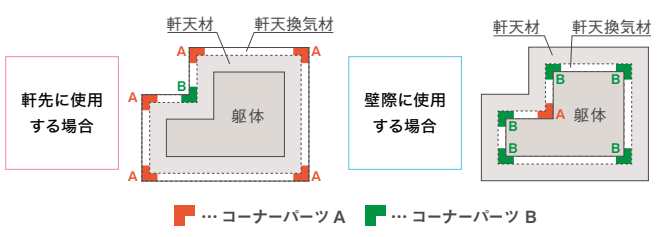

コーナーパーツ A・B は下記を参考に判別ください

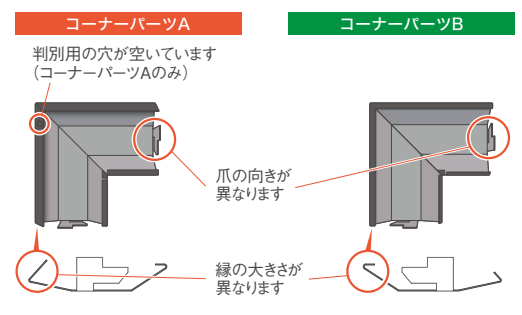

⚠ 注意

○大臣認定番号に適用する納まりするため、施工説明書や納まり図を参考に、大臣認定書の内容に従って施工してください。

○寄棟屋根の勾配軒天での使用や切妻屋根での使用は直線単位の納まりになります。別売のエンドキャップを端部に差し込んで、取り付けてください。

○建築基準法並びに関係規則規定に適合しているかご確認の上、ご使用ください。

○製品に関する詳しい情報は、当社WEBサイトまたは施工説明書をご覧ください。

○施工の際は、P.115記載の注意書き、ホームページ記載の注意事項をご確認いただき、施工説明書に従って施工してください。

●ご注文時の注意事項 運賃については P.228 をご確認ください。

■ 防火対応 軒天換気材
(軒先・壁際タイプ)
30分準耐火構造認定品

基礎
キノパッキンシリーズ
基礎断熱工法部材
基礎工事部材
束シリーズ
内装建材
抗菌樹脂枠
シートラッピング樹脂枠
床下点検口・収納庫
天井点検口
壁点検口
空調・屋内換気部材
ニッチ収納
防震吊木
見切
GAISO
水切り
通気見切
オーバーハング
笠木換気材
目地ジョイナー
防水役物
その他
軒天換気材 防火認定品
軒天換気材 非防火
エクステリア
ハウステップ
リフォーム
リフォーム

運賃のお知らせ
インデックス

●ご注文時の注意事項 運賃については P.228 をご確認ください。

■防火対応 軒天換気材
(軒先・壁際タイプ)
30分準耐火構造認定品

基礎
キノパッキンシリーズ
基礎断熱工法部材
基礎工事部材
束シリーズ
内装建材
抗菌樹脂枠
シートラッピング樹脂枠
床下点検口・収納庫
天井点検口
壁点検口
空調・屋内換気部材
ニッチ収納
防震吊木
見切
GAISO
水切り
通気見切
オーバーハング
笠木換気材
目地ジョイナー
防水役物
その他
軒天換気材 防火認定品
軒天換気材 非防火
エクステリア
ハウスステップ
リフォーム
リフォーム

運賃のお知らせ
インデックス

※製品の詳細は P.180、P.181 をご覧ください。

防火対応 軒天換気材 (軒先・壁際タイプ)

雨仕舞に優れ、換気孔が見えない特殊形状で意匠性を高めます。

30分

準耐火構造認定品


指定軒天材 高圧岩綿複層板 厚さ:12mm対応

対応品番：FV-DE12-L18 大臣認定番号：QF030RS-0352


対応品番：FV-DE12-1-L18 大臣認定番号：QF030RS-0352-1

軒先 参考納まり図


●勾配軒(軒の出100以上500mm以下の場合)

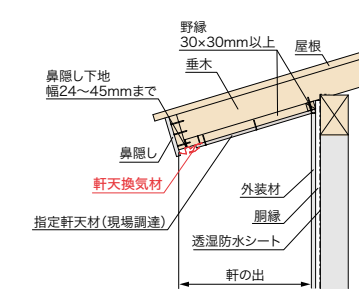


●勾配軒(軒の出500を超え2,000mm以下の場合)

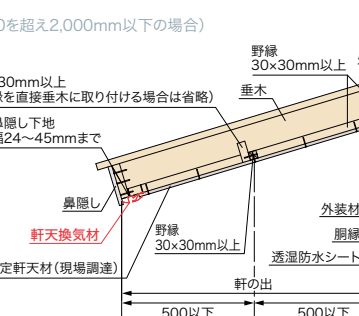

●水平軒(軒の出100以上500mm以下の場合)

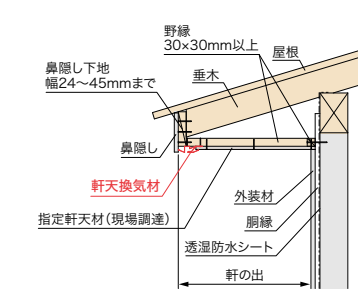


●水平軒(軒の出500を超え2,000mm以下の場合)

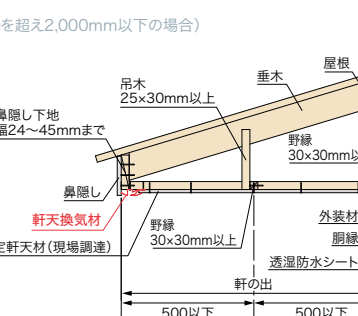


壁際 参考納まり図


●勾配軒(軒の出100以上500mm以下の場合)

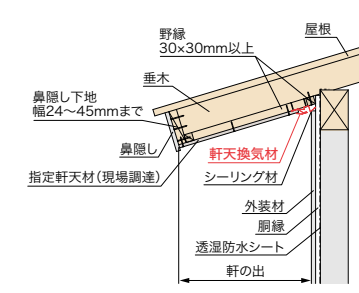


●勾配軒(軒の出500を超え2,000mm以下の場合)

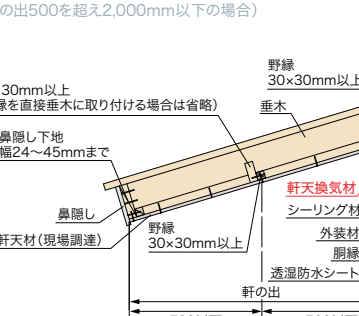

●水平軒(軒の出100以上500mm以下の場合)

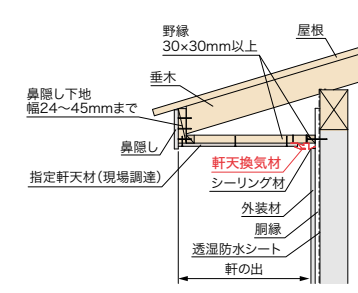

●水平軒(軒の出500を超え2,000mm以下の場合)

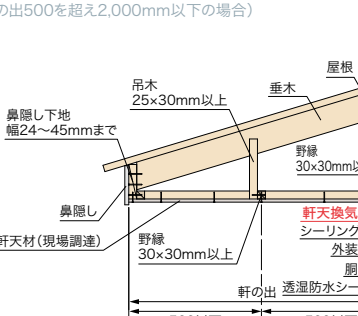

※製品の詳細は P.180、P.181 をご覧ください。

■防火対応 軒天換気材
(軒先・壁際タイプ)
30分準耐火構造認定品

基礎
キノパッキンシリーズ
基礎断熱工法部材
基礎工事部材
束シリーズ
内装建材
抗菌樹脂枠
シートラッピング樹脂枠
床下点検口・収納庫
天井点検口
壁点検口
空調・屋内換気部材
ニッチ収納
防震吊木
見切
GAISO
水切り
通気見切
オーバーハング
笠木換気材
目地ジョイナー
防水役物
その他
軒天換気材 防火認定品
軒天換気材 非防火
エクステリア
ハウスステップ
リフォーム
リフォーム

運賃のお知らせ
インデックス


指定軒天材 繊維混入けい酸カルシウム板 厚さ:12mm対応

対応品番：FV-DE12-L18 大臣認定番号：QF030RS-0363


対応品番：FV-DE12-1-L18 大臣認定番号：QF030RS-0363-1

軒先 参考納まり図


●勾配軒(軒の出100以上500mm以下の場合)

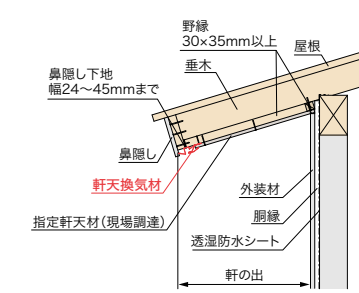


●勾配軒(軒の出500を超え2,000mm以下の場合)

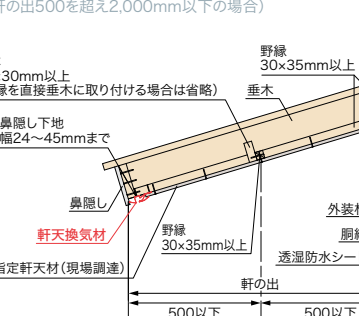

●水平軒(軒の出100以上500mm以下の場合)

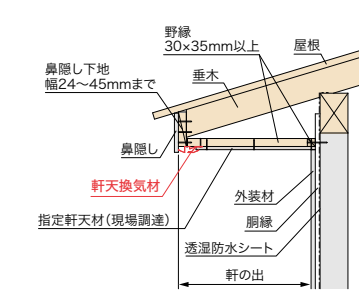


●水平軒(軒の出500を超え2,000mm以下の場合)

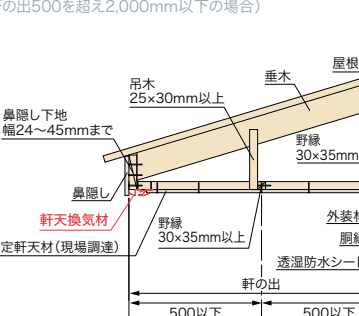


壁際 参考納まり図


●勾配軒(軒の出100以上500mm以下の場合)

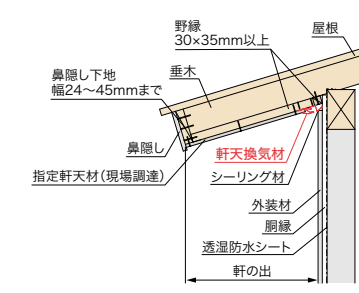


●勾配軒(軒の出500を超え2,000mm以下の場合)

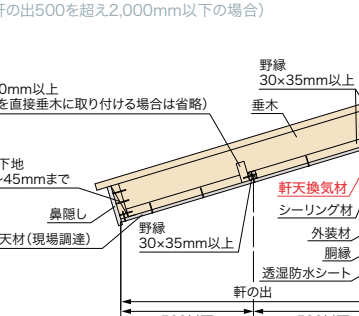

●水平軒(軒の出100以上500mm以下の場合)

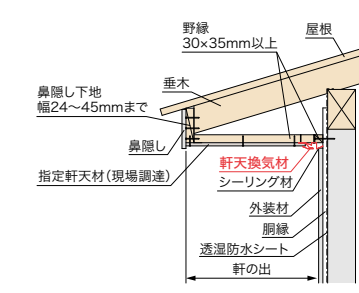

●水平軒(軒の出500を超え2,000mm以下の場合)

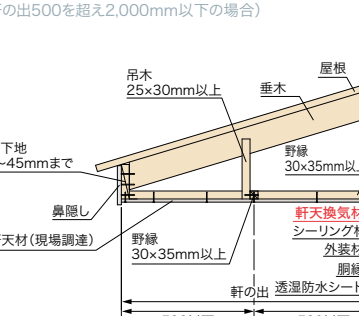

注意

◎大臣認定番号に適用する納まりにするため、施工説明書や納まり図を参考に、大臣認定書の内容に従って施工してください。

◎本製品に塗装しないでください。塗装を施した場合は大臣認定対象外となる可能性があります。

◎寄棟屋根の勾配軒天での使用や切妻屋根での使用は直線単位の納まりになります。別売のエンドキャップを端部に差し込んで、取り付けてください。

◎施工の際は、P.115記載の注意書き、ホームページ記載の注意事項をご確認いただき、施工説明書に従って施工してください。

●ご注文時の注意事項 運賃については P.228 をご確認ください。

●ご注文時の注意事項 運賃については P.228 をご確認ください。

■防火対応 軒天換気材
(軒先・壁際タイプ)
45分準耐火構造認定品

基礎
キノパッキンシリーズ
基礎断熱工法部材
基礎工事部材
束シリーズ
内装建材
抗菌樹脂枠
シートラッピング樹脂枠
床下点検口・収納庫
天井点検口
壁点検口
空調・屋内換気部材
ニッチ収納
防震吊木
見切
GAISO
水切り
通気見切
オーバーハング
笠木換気材
目地ジョイナー
防水役物
その他
軒天換気材 防火認定品
軒天換気材 非防火
エクステリア
ハウステップ
リフォーム
リフォーム

運賃のお知らせ
インデックス

※製品の詳細は P.180、P.181 をご覧ください。



防火対応 軒天換気材 (軒先・壁際タイプ)

雨仕舞に優れ、換気孔が見えない特殊形状で意匠性を高めます。

45分 準耐火構造認定品

指定軒天材 パルプ繊維混入セメント板 厚さ:14mm対応

対応品番：FV-DE14-L18	大臣認定番号：QF045RS-0354
対応品番：FV-DE14-1-L18	大臣認定番号：QF045RS-0354-1

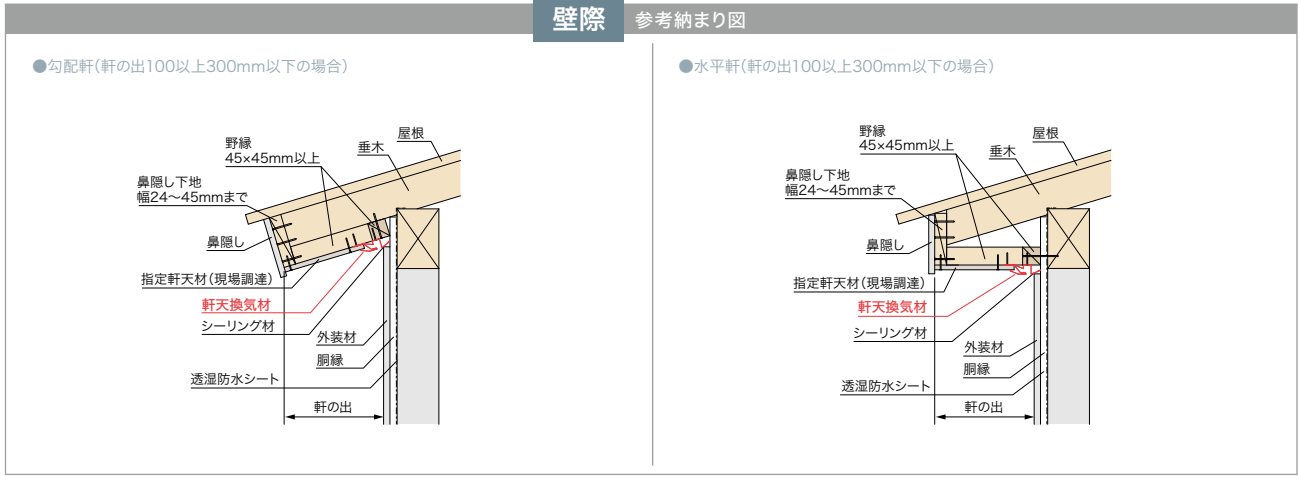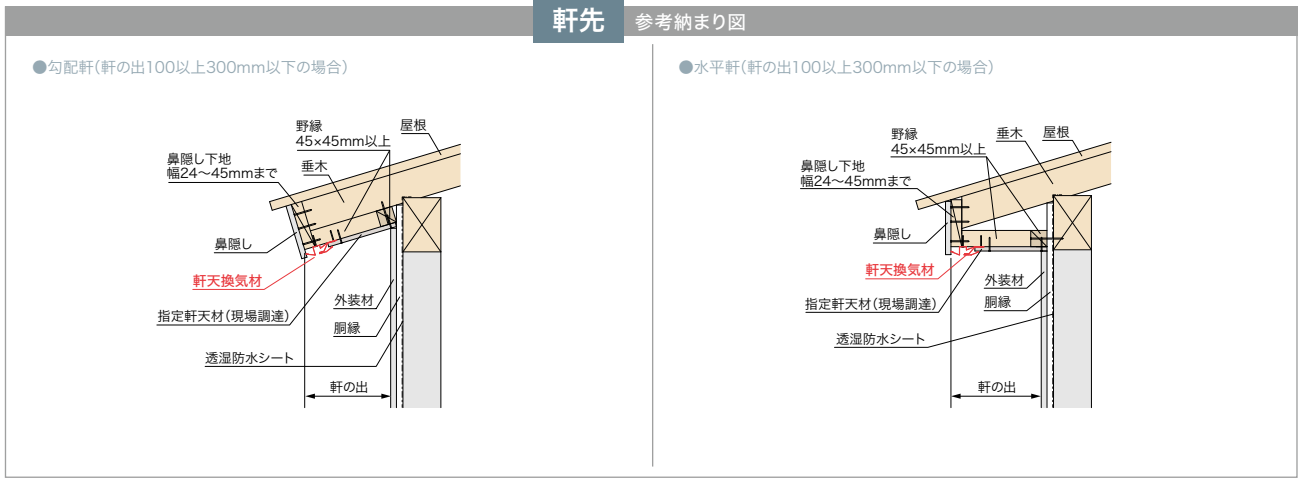

※製品の詳細は P.180、P.181 をご覧ください。



■防火対応 軒天換気材
(軒先・壁際タイプ)
45分準耐火構造認定品

基礎
キノパッキンシリーズ
基礎断熱工法部材
基礎工事部材
束シリーズ
内装建材
抗菌樹脂枠
シートラッピング樹脂枠
床下点検口・収納庫
天井点検口
壁点検口
空調・屋内換気部材
ニッチ収納
防震吊木
見切
GAISO
水切り
通気見切
オーバーハング
笠木換気材
目地ジョイナー
防水役物
その他
軒天換気材 防火認定品
軒天換気材 非防火
エクステリア
ハウステップ
リフォーム
リフォーム

運賃のお知らせ
インデックス

指定軒天材 高圧岩綿複層板 厚さ:12mm対応

対応品番：FV-DE12-L18	大臣認定番号：QF045RS-0355
対応品番：FV-DE12-1-L18	大臣認定番号：QF045RS-0355-1

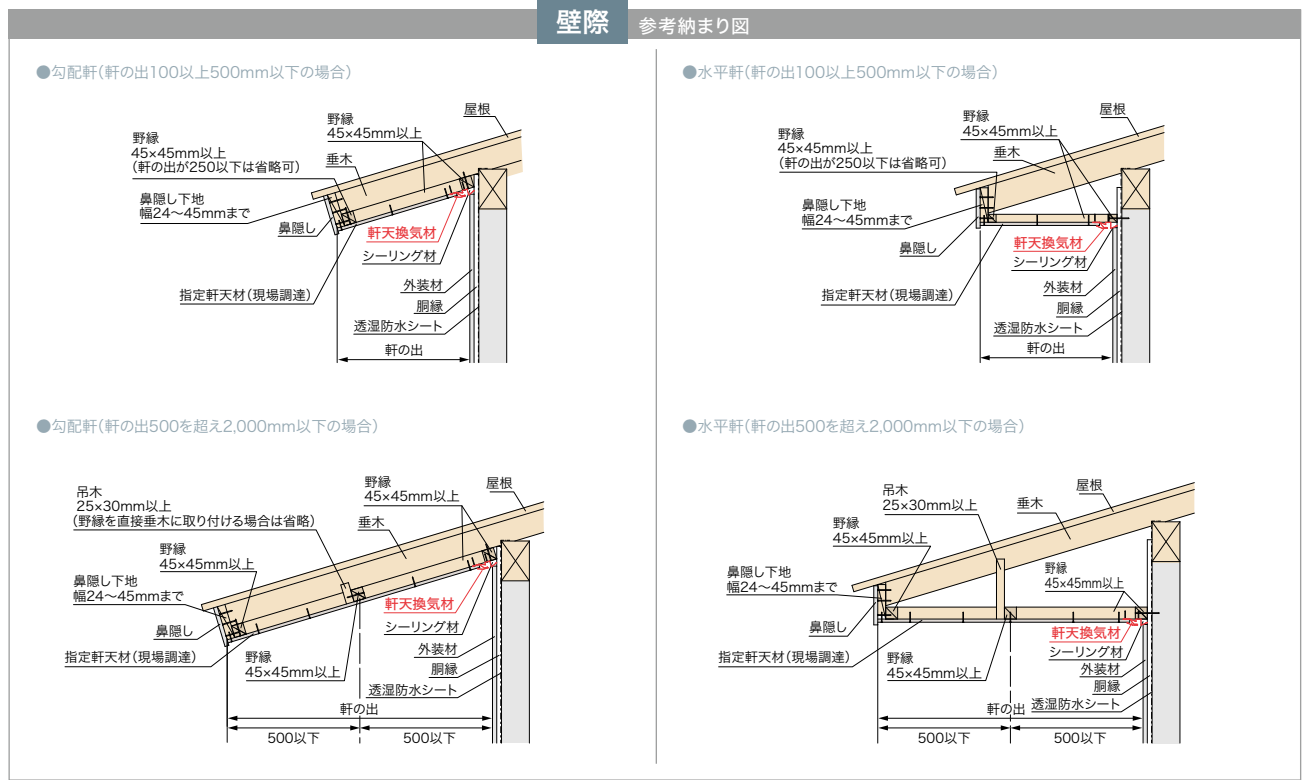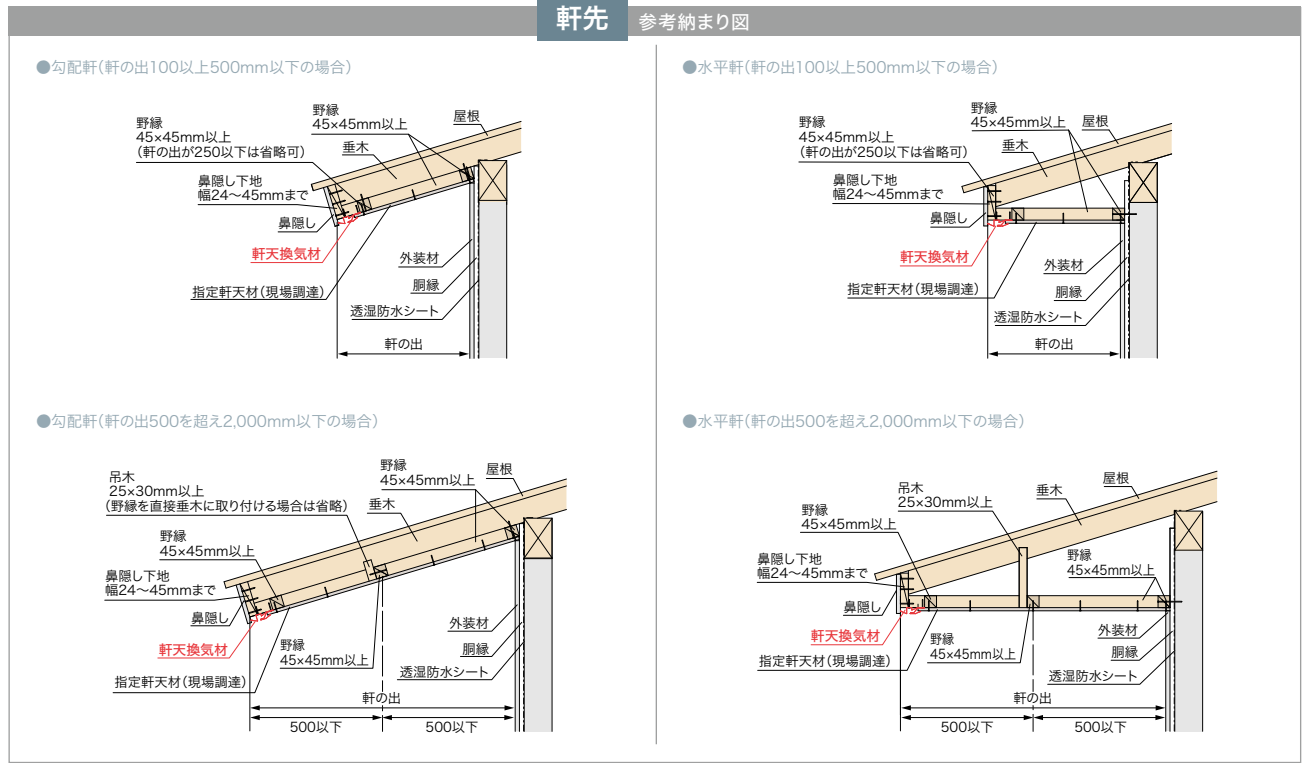

- ⚠ 注意
- 大臣認定番号に適應する納まりにするため、施工説明書や納まり図を参考に、大臣認定書の内容に従って施工してください。
 - 本製品に塗装しないでください。塗装を施した場合は大臣認定対象外となる可能性があります。
 - 寄棟屋根の勾配軒天での使用や切妻屋根での使用は直線単位の納まりになります。別売のエンドキャップを端部に差し込んで、取り付けてください。
 - 施工の際は、P.115記載の注意書き、ホームページ記載の注意事項をご確認いただき、施工説明書に従って施工してください。

●ご注文時の注意事項 運賃については P.228 をご確認ください。

●ご注文時の注意事項 運賃については P.228 をご確認ください。

■防火対応 軒天換気材
(軒ゼロタイプ)
45分準耐火構造認定品

防火対応 軒天換気材 (軒ゼロタイプ)


軒の出を抑え、家の全周に使えるタイプ。45分防火に対応。



施工資料


45分 準耐火構造認定品

高耐食仕様

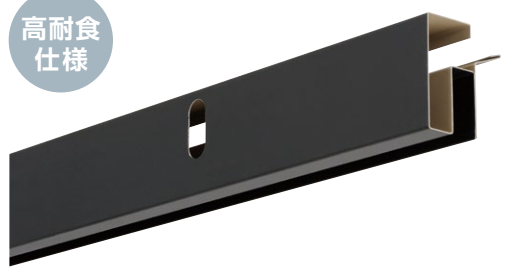


WT AG CB BK
ホワイト アンバーグレー シックブラウン ブラック

■ FV-N024F-L27

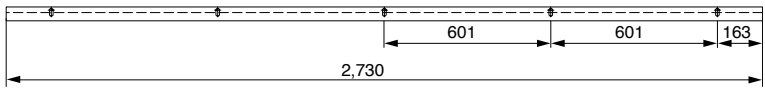

■ FV-N024F-L18

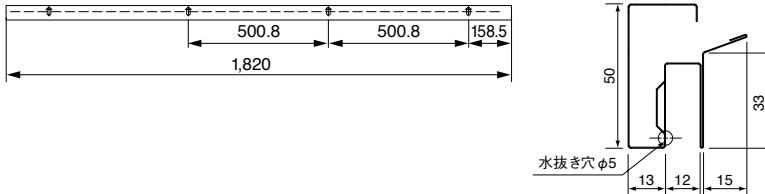


◎発注受付:1本単位

品 番	FV-N024F-L27-□□	FV-N024F-L18-□□
色 型 番	WT・AG・CB・BK	
色 ・ 柄	ホワイト・アンバーグレー・シックブラウン・ブラック	
長 さ	2,730mm	1,820mm
材 質	カラーGL鋼板*(高耐食仕様、厚さ:0.35mm) *JIS G3322	
梱 包	6本/ケース	
正 価	9,060円/本	7,660円/本
付 属 品	取付ビス 6本入袋×6袋/ケース	

有効換気面積:100cm²/m

参考納まり図

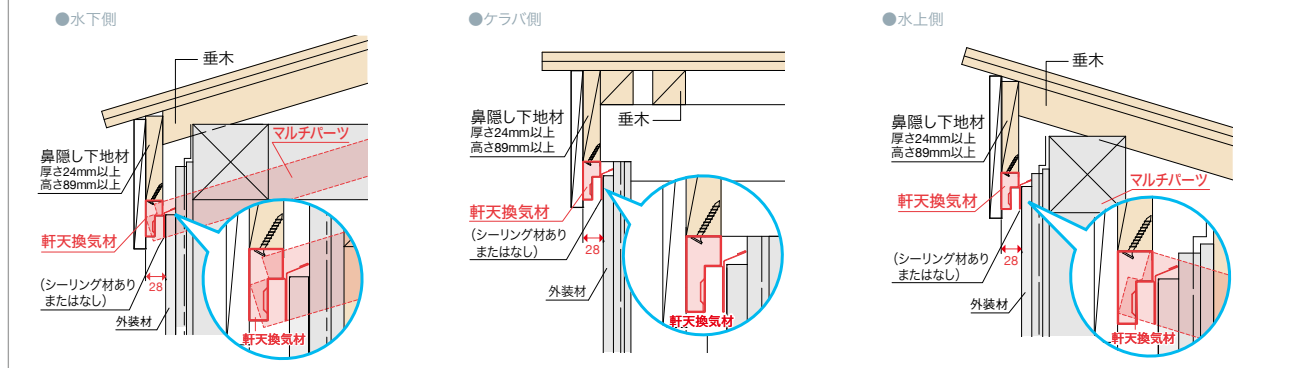

役物一覧



マルチパーツ



ジョイントカバー

◎発注受付:1コ単位、1セット単位

品 名	マルチパーツ	ジョイントカバー
品 番	FV-N024FMP-□□	FV-N024FJC-□□
色 型 番	WT・AG・CB・BK	
色 ・ 柄	ホワイト・アンバーグレー・シックブラウン・ブラック	
タ イ プ	端部・出入隅(水平・勾配)・妻面	共通
材 質	カラーGL鋼板*(高耐食仕様、厚さ:0.35mm) *JIS G3322	
梱 包	2セット(左右各2個)/ケース	12コ/ケース
正 価	7,360円/セット ★	740円/コ ★
付 属 品	取付ビス6本入袋×2袋	—

⚠ 注意

- ◎大臣認定番号に適合する納まりにするため、施工説明書や納まり図を参考に、大臣認定書の内容に従って施工してください。
- ◎本製品に塗装しないでください。塗装を施した場合は大臣認定対象外となる可能性があります。
- ◎施工の際は、P.115記載の注意書き、ホームページ記載の注意事項をご確認いただき、施工説明書に従って施工してください。

●ご注文時の注意事項 品番の後に色型番をご記入ください。 記入例: FV-N024F-L27-**WT**(ホワイトの場合)

※梱包ケースや伝票類の色表示は、従来通りカタカナ表記となります。予めご了承ください。

運賃については P.228 をご確認ください。

防火対応 軒天換気材 (軒ゼロタイプ)

軒の出せない狭小地でも優れた小屋裏換気を実現。60分防火に対応。



施工資料


60分 準耐火構造認定品

高耐食仕様




WT AG
ホワイト アンバーグレー
CB BK
シックブラウン ブラック



■ FV-G016FD-L27

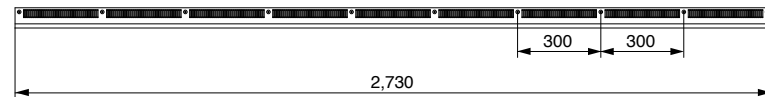

■ FV-G016FD-L18

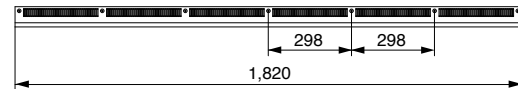

■ FV-G016FD-L09

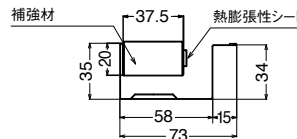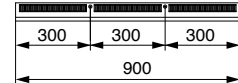


◎発注受付:1本単位


品 番	FV-G016FD-L27-□□	FV-G016FD-L18-□□	FV-G016FD-L09-□□
タ イ プ	9尺タイプ	6尺タイプ	3尺タイプ
色 型 番	WT・AG・CB・BK		
色 ・ 柄	ホワイト・アンバーグレー・シックブラウン・ブラック		
長 さ	2,730mm	1,820mm	900mm
材 質	カラーGL鋼板*(高耐食仕様、厚さ:0.35mm) *JIS G3322 ・強化せっこうボード 熱膨張性シート		
梱 包	6本/ケース		
正 価	18,800円/本	12,150円/本	7,040円/本
付 属 品	取付ビス66本/ケース ビス穴キャップ66コ/ケース	取付ビス48本/ケース ビス穴キャップ48コ/ケース	取付ビス18本/ケース ビス穴キャップ18コ/ケース

有効換気面積:150.5cm²/m

参考納まり図

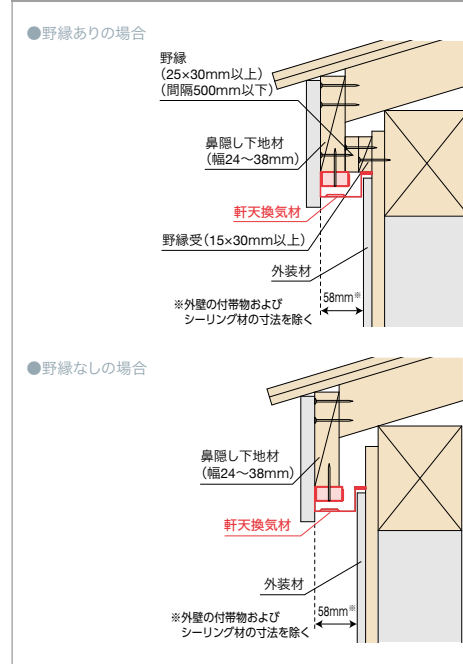

役物一覧

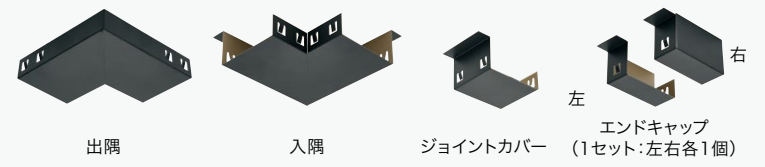

役物(別売品) FV-G016FD-L27・FV-G016FD-L18・
FV-G016FD-L09対応

◎発注受付:1コ単位、1セット単位

品 名	出隅	入隅	ジョイントカバー	エンドキャップ
品 番	FV-GN016FSD-□□	FV-GN016FSI-□□	FV-GN016FJC-□□	FV-GN016FEC-□□
色 型 番	WT・AG・CB・BK			
色 ・ 柄	ホワイト・アンバーグレー・シックブラウン・ブラック			
材 質	カラーGL鋼板*(高耐食仕様、厚さ:0.35mm) *JIS G3322			
梱 包	2コ/ケース	6コ/ケース	2セット(左右各2個)/ケース	2セット(左右各2個)/ケース
正 価	2,050円/コ ★	1,270円/コ ★	2,350円/セット ★	2,350円/セット ★

⚠ 注意

- ◎大臣認定番号に適合する納まりにするため、施工説明書や納まり図を参考に、大臣認定書の内容に従って施工してください。
- ◎本製品に塗装しないでください。塗装を施した場合は大臣認定対象外となる可能性があります。
- ◎本製品は屋根の妻側および片流れ屋根の水上側への使用は避けてください。
- ◎施工の際は、P.115記載の注意書き、ホームページ記載の注意事項をご確認いただき、施工説明書に従って施工してください。

●ご注文時の注意事項 品番の後に色型番をご記入ください。 記入例: FV-G016FD-L27-**WT**(ホワイトの場合)

※梱包ケースや伝票類の色表示は、従来通りカタカナ表記となります。予めご了承ください。

運賃については P.228 をご確認ください。

■防火対応 軒天換気材
(軒ゼロタイプ)
60分準耐火構造認定品

基礎

キノバッキン
シリーズ

基礎断熱工法部材

基礎工事部材

束シリーズ

内装建材

抗菌樹脂枠

シートラッピング
樹脂枠

床下点検口・
収納庫

天井点検口

壁点検口

空調・屋内
換気部材

ニッチ収納

防震吊木

見切

GAISO

水切り

通気見切

オーバーハング

笠木換気材

目地ジョイナー

防水役物

その他

軒天換気材
防火認定品

軒天換気材
非防火

エクステリア

ハウsstエッブ

リフォーム

リフォーム

運賃のお知らせ

インデックス

■ 防火対応 軒天換気材
(軒ゼロタイプ)
75分準耐火構造認定品

防火対応 軒天換気材 (軒ゼロタイプ)

業界初！※1 延焼防止建築物に使用可能。円滑な小屋裏換気や屋根通気を実現します。



施工資料

75分 準耐火構造認定品

大臣認定番号：QF075RS-0357


高耐食
仕様




WT BK
ホワイト ブラック

※1 2022年10月 当社調べ

FV-DE75-L18

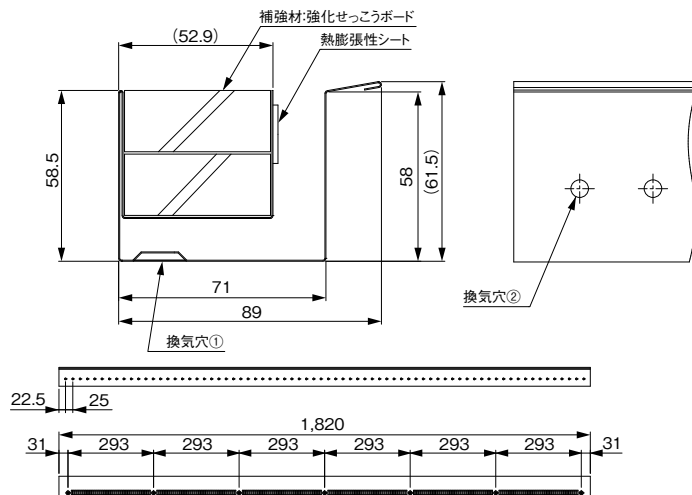


参考納まり図

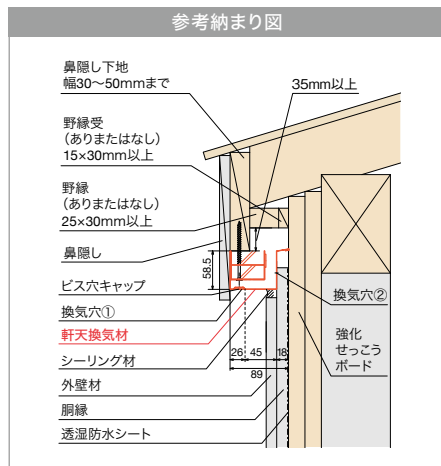

◎発注受付：1本単位

品 番	FV-DE75-L18-□□ (水平～6寸勾配まで対応)
タ イ プ	軒ゼロタイプ
色 型 番	WT・BK
色 ・ 柄	ホワイト・ブラック
長 さ	1,820mm
材 質	カラーGL鋼板* (高耐食仕様、厚さ:0.35mm) *JIS G3322・熱膨張性シート・強化せっこうボード
梱 包	3本/ケース
正 価	20,700円/本
付 属 品	取付ビス8本/袋×3袋・ビス穴キャップ8コ/袋×3袋
有効換気面積:換気穴①(小屋裏換気用):100cm ² /m・換気穴②(壁体内通気用):11cm ² /m	

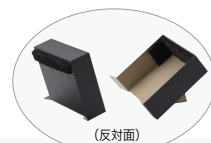

役物一覧



役物(別売品) FV-DE75-L18専用

◎発注受付：1コ単位、1セット単位

品 名	出隅	入隅	ジョイントカバー	エンドキャップ	エンドパーツ (ケラバ・水上)	エンドパーツ (ケラバ・水下)	頂部パーツ
品 番	FV-DE75SD-□□	FV-DE75SI-□□	FV-DE75JC-□□ (水平～6寸勾配まで対応)	FV-DE75EC-□□	FV-DE75EPU-16-□□ (水平～6寸勾配まで対応)	FV-DE75EPD-16-□□ (水平～6寸勾配まで対応)	FV-DE75TP-16-□□ (水平～6寸勾配まで対応)
色 型 番	WT・BK						
色 ・ 柄	ホワイト・ブラック						
材 質	カラーGL鋼板* (高耐食仕様、厚さ:0.35mm) *JIS G3322・強化せっこうボード		カラーGL鋼板* (高耐食仕様、厚さ:0.35mm) *JIS G3322・EPDM(発泡体)		カラーGL鋼板* (高耐食仕様、厚さ:0.35mm) *JIS G3322・強化せっこうボード		カラーGL鋼板* (高耐食仕様、厚さ:0.35mm) *JIS G3322・EPDM(発泡体)
梱 包	1コ/ケース		6コ/ケース	1セット(左右各1個)/ケース	1セット(左右各1個)/ケース	1セット(左右各1個)/ケース	1セット(左右各1個)/ケース
正 価	9,890円/コ ★		2,300円/コ ★	5,750円/セット ★	24,150円/セット ★		6,670円/セット ★
付 属 品	取付ビス3本/袋・ビス穴キャップ3コ/袋		—		取付ビス5本/袋・ビス穴キャップ5コ/袋・ジョイントカバー2コ		—

注意

- ◎大臣認定番号に適用する納まりにするため、施工説明書や納まり図を参考に、大臣認定書の内容に従って施工してください。
- ◎建築基準法並びに関係規則規定に適合しているかご確認の上、ご使用ください。
- ◎本製品に塗装しないてください。塗装を施した場合は大臣認定対象外となる可能性があります。
- ◎施工の際は、P.115記載の注意書き、ホームページ記載の注意事項をご確認いただき、施工説明書に従って施工してください。

●ご注文時の注意事項 品番の後に色型番をご記入ください。 記入例：FV-DE75-L18-WT (ホワイトの場合)

運賃については P.228 をご確認ください。

※梱包ケースや伝票類の色表示は、従来通りカタカナ表記となります。予めご了承ください。

基礎

キノバッキン
シリーズ

基礎断熱工法部材

基礎工事部材

束シリーズ

内装建材

抗菌樹脂枠

シートラッピング
樹脂枠

床下点検口・
収納庫

天井点検口

壁点検口

空調・屋内
換気部材

ニッチ収納

防震吊木

見切

GAISO

水切り

通気見切

オーバーハング

笠木換気材

目地ジョイナー

防水役物

その他

軒天換気材
防火認定品

軒天換気材
非防火

エクステリア

ハウスステップ

リフォーム

リフォーム

運賃のお知らせ

インデックス