

軒天換気材 防火認定品



軒天換気材

防火対応 軒天換気材 30分 準耐火構造認定品

① 軒先タイプ ② 壁際タイプ ③ 壁際タイプ エンドキャップ一体型


有効換気面積150.5cm²/mの高い換気量を確保！

GAISO独自の二重構造で、熱膨張材を使用せずに高い防火性能を発揮！

GAISO独自の二重構造の鋼板&ブリッジ形状の換気孔は、雨が入りにくい性能を実現すると共に、熱膨張材を使用しなくても30分準耐火構造認定をクリアしています。

簡単施工で30分の防火を実現！

30分準耐火構造において3種類の認定を取得、「省令準耐火構造」の軒裏としてもご使用いただけます。

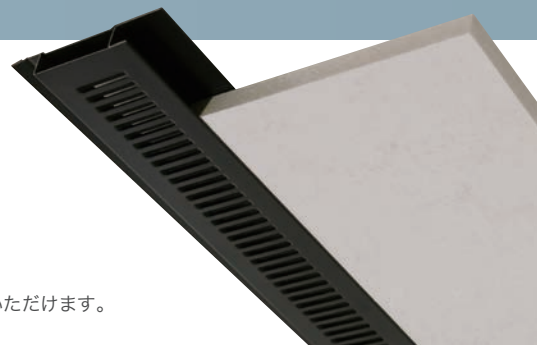

※写真は軒先タイプの場合。

④ 軒先・壁際タイプ

雨仕舞に優れ、屋根全周に施工が可能

軒先・壁際どちらにも使用OK、軒の出2,000mmまでに対応！

「軒先」にも「壁際」にも取り付けできるので、物件ごとに使い分け不要です。また、軒の出2,000mmまで対応しているので玄関ポーチなどの大きな軒にも最適です。

換気孔が見えない形状で意匠性UP、しかも有効換気面積101cm²/mを確保！

軒天を見上げた際に、換気孔が見えない独自形状で、意匠性を高めます。また、同時に換気性能面でも有効換気面積101cm²/mを確保しています。



注意 ◎大臣認定番号に適應する納まりにするため、施工説明書や納まり図を参考に、大臣認定書の内容に従って施工してください。
◎上記「④軒先・壁際タイプ」で、水上側・ケラバ側で使用する場合は、軒の出200mm以上の軒先での使用を推奨しています。使用推奨部位に関する詳しい情報はお近くの営業所へお問い合わせください。

防火対応 軒天換気材 45分 準耐火構造認定品

① 軒先・壁際タイプ


雨仕舞を検証済み！安心して屋根全周に施工できます。

軒先・壁際どちらにも使用OK、軒の出2,000mmまでに対応！

「軒先」にも「壁際」にも取り付けできるので、物件ごとに使い分け不要です。また、QF045RS-0354を除き、軒の出2,000mmまで対応しているので、玄関ポーチなどの大きな軒にも最適です。

換気孔が見えない形状で意匠性UP、しかも有効換気面積101cm²/mを確保！

軒天を見上げた際に、換気孔が見えない独自形状で、意匠性を高めます。また同時に換気性能面でも有効換気面積101cm²/mを確保しています。

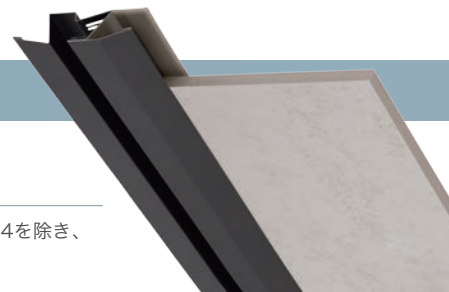


② 軒ゼロタイプ

軒の出を抑え、家の全周に使える！

NEW 様々な屋根形状や勾配に対応したマルチパーツが新登場！

1〜6寸、12.5寸勾配にもこの役物ひとつで対応できるようになりました。今まで必要だった品番の拾い出しに必要な設計積算も不要になります。

勾配対応の役物は、様々な屋根形状に対応 — マルチパーツ

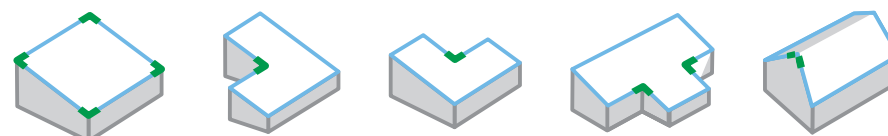

有効換気面積は100cm²/mを確保！

最大で100cm²/mの有効換気面積を確保し、スムーズな小屋裏換気を実現できます。（マルチパーツには換気孔が付いていません）

換気スリットが正面から見えず、スッキリとした納まり！

軒ゼロタイプで見付け幅28mm、また長さ2,730mmに加え、1,820mmがラインアップ。用途やシーンに合わせてサイズをお選びいただけます。



防火対応軒天換気材（軒ゼロタイプ）



防火対応 軒天換気材 60分 準耐火構造認定品

60分の防火と小屋裏換気を簡単施工で実現！

軒の出を極力抑えることが可能に！

軒の出を極力抑えたGAISO独自形状で、軒の出せない狭小地にも対応可能。さらに有効換気面積150.5cm²/mを確保しているので、小屋裏換気部材としても安心してご使用頂けます。

高い耐火性能で耐火等級4にも対応！

60分準耐火構造の認定を取得しており、木造3階建共同住宅や耐火等級4にも対応が可能です。



防火対応 軒天換気材 75分 準耐火構造認定品

業界初※の75分準耐火構造認定を取得した軒天換気材。


75分準耐火構造認定を取得。

75分準耐火構造の認定を換気材のみで取得しており、延焼防止建築物でもご使用いただけます。

防火被覆ラインの連続を保ちながら通気・換気を実現。

軒の出せない狭小地に対応可能。換気材の側面には壁体内通気用の穴を用意。火災時に防火被覆ラインの連続を保つことで防火性能を発揮します。通常時は壁体内通気経路を確保して、円滑な小屋裏換気や屋根通気を実現します。

※2022年10月時点(当社調べ)

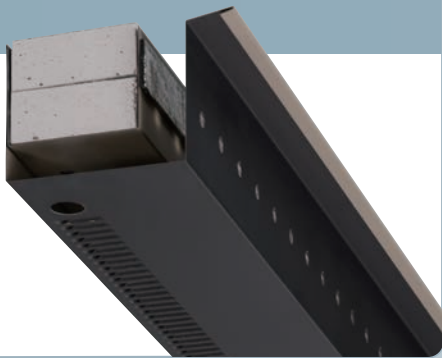

準耐火構造認定品 軒天換気材リスト 大臣認定番号 早見表

要求される 構造	使用 部位	品 番	有効換気 面積	熱膨 張材 有無	適 応 軒 の 出	大臣 認定 番号	指定軒天板						軒天材 なし
							繊維混入けい酸 カルシウム板 12mm	繊維混入けい酸 カルシウム板 10・12mm	スラグ せっこう板 8mm	スラグ せっこう板 11・12mm	高圧岩綿 複層板 12mm	バルブ繊維混入 セメント板 12mm	
30分 準耐火構造	軒先	FV-N08F	150.5cm ² /m		100～ 1,000mm以下	QF030RS -0172			P.081				
		FV-N12F				QF030RS -0170	P.080						
						QF030RS -0192		P.080					
						QF030RS -0172			P.080				
	100～ 2,000mm以下			QF030RS -0335					P.080				
	壁際	FV-N0818KF FV-N0826KF FV-N0835KF			100～ 1,000mm以下	QF030RS -0172			P.079				
		FV-N1218KF FV-N1226KF				QF030RS -0170	P.078			P.078			
						QF030RS -0192		P.078					
				100～ 2,000mm以下		QF030RS -0335					P.078		
		FV-NEC1218KF FV-NEC1226KF			100～ 1,000mm以下	QF030RS -0170	P.077						
						QF030RS -0192		P.077					
				FV-NEC0818KF FV-NEC0826KF					P.077				
			FV-NEC1218KF FV-NEC1226KF						P.077				
		FV-NEC0818KF FV-NEC0826KF		100～ 2,000mm以下	QF030RS -0335					P.077			
		軒先 or 壁際	FV-DE12	101cm ² /m	○	100～ 2,000mm以下	QF030RS -0364					P.082	
	○				QF030RS -0363	P.082							
○	QF030RS -0352							P.082					
45分 準耐火構造	軒先 or 壁際	FV-DE14	○	100～ 300mm以下	QF045RS -0354						P.082		
		FV-DE12	○	100～ 2,000mm以下	QF045RS -0355					P.082			
60分 準耐火構造	軒 ゼ口	FV-N024F	100cm ² /m	—	—	QF045RS -0204							P.089
	軒 ゼ口	FV-G016FD	150.5cm ² /m	○	—	QF060RS -0341-1							P.090
75分 準耐火構造	軒 ゼ口	FV-DE75-L18	① 100cm ² /m (小屋裏換気用) ② 11cm ² /m (壁体内通気用)	○	—	QF075RS -0357							P.091

注意 ◎大臣認定番号に適應する納まりにするため、施工説明書や納まり図を参考に、大臣認定書の内容に従って施工してください。
◎品番：FV-DEで、水上側・ケラバ側で使用する場合は、軒の出200mm以上の軒先での使用を推奨しています。使用推奨部位に関する詳しい情報はお近くの営業所へお問い合わせください。
◎建築基準法並びに関係規則規定などに適合しているかご確認の上、ご使用ください。 ◎製品に関する詳しい情報は、当社WEBサイトまたは施工説明書をご覧ください。

長持ち住まいのための小屋裏換気

外部からは雨や直射日光、内部からは生活から発される熱気や湿気など、小屋裏は過酷な環境にさらされています。

住宅金融支援機構の換気基準に対応する『軒天換気材』、『軒天換気用見切縁』は、

軒先や壁際全周の換気孔として役割を果たすことができ、軒天全周から小屋裏を効率よく換気。


こもりやすい熱気と湿気を排出することで住まいの耐久性を高め、

一年を通して快適な住空間を保ちます。

湿気と熱気がこもりやすい小屋裏の換気は快適な暮らしの必須条件！

軒先や壁際全周を換気孔とする事ができる『軒天換気材』や『軒天換気用見切縁』は、小屋裏の新鮮な外気の吸気と湿気の排出に大切な役割を果たします。

軒天からの外気が壁体内の湿気の排出を促進

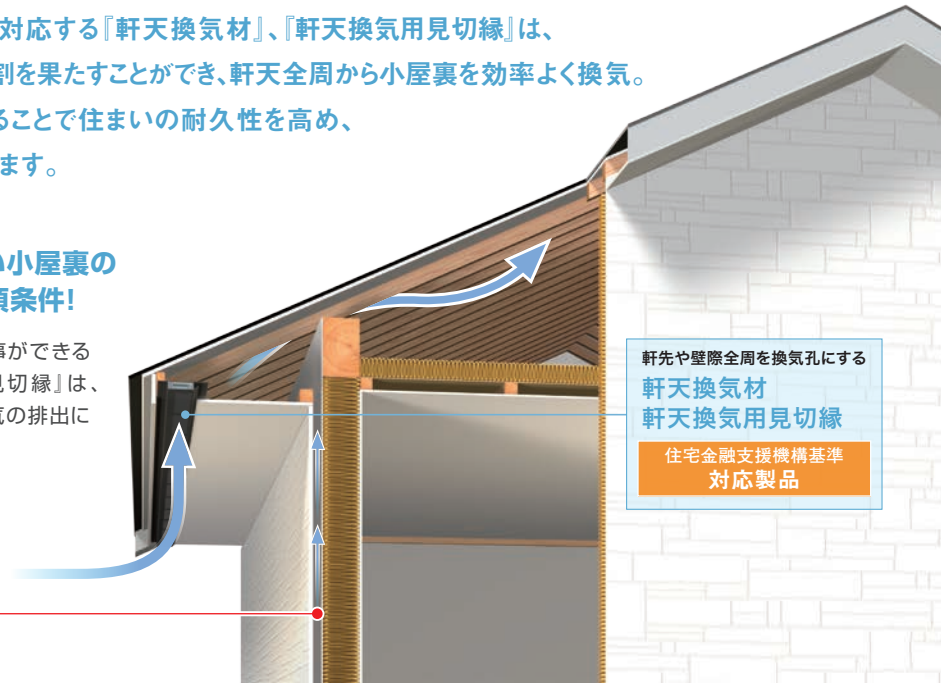


参考資料「小屋裏換気孔の取り方例」

※(独)住宅金融支援機構編著 (株)井上書院発行
木造住宅工事仕様書平成28年度版より転載・編集


両妻壁にそれぞれ換気孔(吸排気両用)を設ける場合は、換気孔をできるだけ上部に設けることとし、有効換気面積の合計は、天井面積の1/300以上とする。

吸排気両用：1/300以上

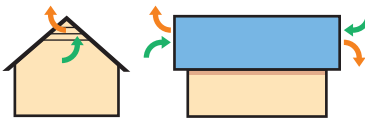


排気筒その他の器具を用いた排気孔は、できるだけ小屋裏頂部に設けることとし、排気孔の有効換気面積は、天井面積の1/1,600以上とする。また、軒裏に設ける吸気孔の有効換気面積は、天井面積の1/900以上とする。

吸気孔：1/900以上
排気孔：1/1,600以上

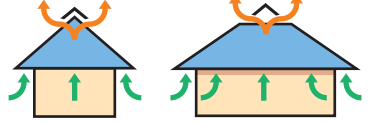


軒裏に換気孔(吸排気両用)を設ける場合は、有効換気面積の合計を天井面積の1/250以上とする。

吸排気両用：1/250以上

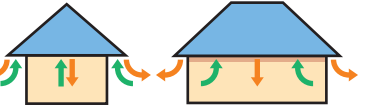


軒裏又は小屋裏の壁のうち、屋外に面するものに吸気孔を設け、かつ、むね部に排気孔を設ける場合は、吸気孔の面積を天井面積の1/900以上とし、排気孔の面積を天井面積の1/1,600以上とする。

吸気孔：1/900以上
排気孔：1/1,600以上

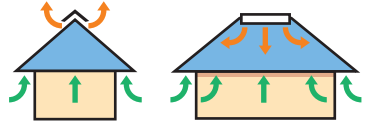

軒裏又は小屋裏の壁のうち、屋外に面するものに吸気孔を、妻側に排気孔を、垂直距離で900mm以上離して設ける場合は、それぞれの換気孔の面積を天井面積の1/900以上とする。

吸気孔：1/900以上
排気孔：1/900以上

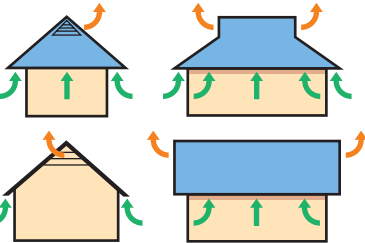

- 軒天裏換気材の計算例
- 1 換気面積の計算

天井面積50㎡、軒裏に換気孔(吸排気両用)を設ける場合、
50㎡×1/250＝0.2㎡(2,000㎤)以上
の有効換気面積が必要となります。

2 軒天換気材の必要数の計算

上記の換気孔に銅板製軒天換気材FV-N12F-L27を使用する場合、
有効換気面積2,000㎤÷150.5㎤/㎡＝13.28㎡…14㎡分必要
14㎡÷製品長さ2.73m/本＝5.12本…6本
よって、**6本以上**必要となります。
- ※上記計算は余裕を見て必要長さを繰り上げています。

GAISO

小屋裏換気ナビ

小屋裏換気の全てがわかる！お役立ちWEBサイト

仕様に応じて軒天換気材をスピード検索！

- 🔍 軒天換気材をスピード検索
- 📄 軒天換気材の本数をスピード計算
- 📖 小屋裏換気のお役立ち情報

まずは「小屋裏換気ナビ」へアクセス！

小屋裏換気ナビ

search





防耐火規定（軒裏） 早見表

※2024年 1月現在

地域ごとの防耐火規定

建築基準法では、防火地域や準防火地域といった地域ごとの他、用途や規模によって建てられる建築物が決まっています。下記表は、建築基準法を元にした地域ごとの防耐火規定を表しています。

防火地域	延べ面積	～100㎡	100㎡超～3000㎡		3000㎡超～
	階 数				
	4階以上	耐火建築物または 延焼防止建築物※1			耐火建築物
	3階				
	2階				
	1階				
		準耐火建築物			

準防火地域	延べ面積	～500㎡	500㎡超～ 1500㎡	1500㎡超～ 3000㎡	3000㎡超～
	階 数				
	4階以上				
	3階	準耐火建築物または 準延焼防止建築物	準耐火建築物	耐火建築物 または 延焼防止建築物※1	耐火建築物
	2階	その他建築物（一般木造） （延焼のおそれのある部分の 外壁・軒裏は防火構造）			
	1階				

※ 1：延焼防止建築物の一戸建て住宅は、延べ面積200㎡以下で選択できます。

建築物ごとの軒裏に要求される構造と準耐火構造認定品

※ 耐火構造に使用できる製品はございません。


建築物	要求される構造	対応する認定	防火対応軒天換気材 タイプ名 / 掲載ページ
延焼防止建築物	75分準耐火構造	75分 準耐火構造認定品	軒ゼロ タイプ P.091
準耐火建築物（イ-1） ^{※2}	60分準耐火構造	60分 準耐火構造認定品	軒ゼロ タイプ P.090
準耐火建築物（イ-2） ^{※3}	延焼のおそれのある部分 45分準耐火構造	45分 準耐火構造認定品	軒先・壁際 タイプ P.087～088 軒ゼロ タイプ P.089
	その他の部分 30分準耐火構造	30分 準耐火構造認定品	壁際 タイプ （エンドキャップ一体型） P.077 壁際 タイプ P.078～079
	防火構造		軒先 タイプ P.080～081 軒先・壁際 タイプ P.082～086
準延焼防止建築物 ^{※4}	防火構造		
その他建築物 （一般木造）	延焼のおそれのある部分 防火構造		
	その他の部分 —		

※ 2：木造三階建共同住宅・木造三階建の学校 ※ 3：主要構造部分を準耐火構造 ※ 4：昭62技術的基準適合建築物

防火対応 軒天換気材（壁際タイプ・エンドキャップ一体型）

エンドキャップ一体型で、スポット換気で使用可能。


30分 準耐火構造認定品

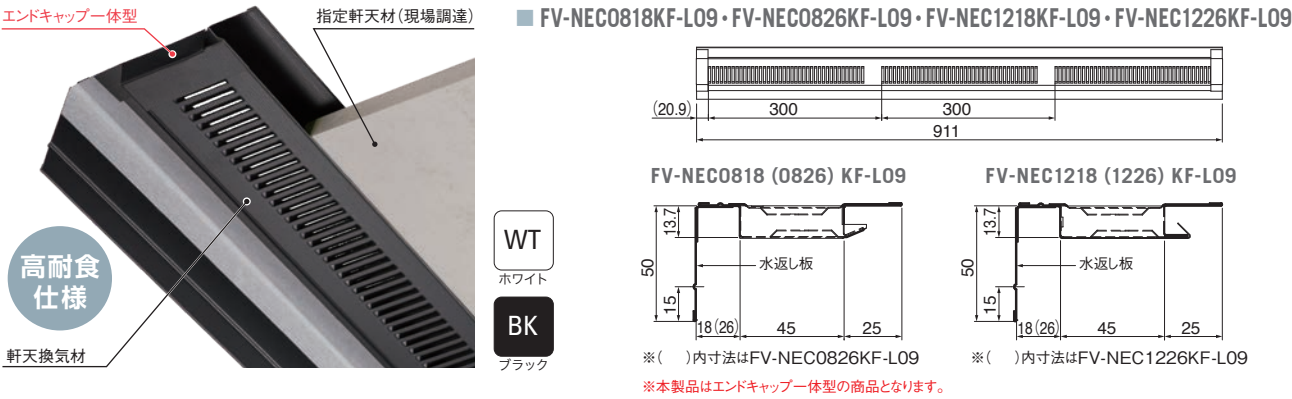

30分準耐火構造認定は、下記軒天換気材と指定軒天材を組み合わせる使用が必要あり、指定軒天材の種類により、認定番号が変わります。

指定軒天材	繊維混入けい酸カルシウム板 厚さ：12mm対応	大臣認定番号:QF030RS-0170
指定軒天材	繊維混入けい酸カルシウム板 厚さ：10mm・12mm対応	大臣認定番号:QF030RS-0192
指定軒天材	スラグせっこう板 厚さ：8mm、11mmまたは12mm対応	大臣認定番号:QF030RS-0172
指定軒天材	高圧岩綿複層板 厚さ：12mm対応	大臣認定番号:QF030RS-0335

品 番	FV-NEC1218KF-L09-□□	FV-NEC1226KF-L09-□□
適応軒天厚さ	11・12mm	
指定軒天材（現場調達）	繊維混入けい酸カルシウム板 厚さ10mm・12mm スラグせっこう板 厚さ11mm・12mm 高圧岩綿複層板 厚さ12mm ※軒天材は大臣認定書に記載された材料をご使用ください。	
色 型 番	WT BK	
色 ・ 柄	ホワイト・ブラック	
長 さ	911mm	
材 質	カラーGL鋼板*（高耐食仕様、厚さ：0.35mm）	*JIS G3322
梱 包	10本/ケース	
正 価	4,800円/本	
※有効換気面積:150cm ² /m (136.8cm ² /本)		
※軒天勾配により、対応品番が異なります。詳しくは、右下「適応軒天勾配」をご参照ください。		
品 番	FV-NEC0818KF-L09-□□	FV-NEC0826KF-L09-□□
適応軒天厚さ	8mm	
指定軒天材（現場調達）	スラグせっこう板 厚さ8mm ※軒天材は大臣認定書に記載された材料をご使用ください。	
色 型 番	WT BK	
色 ・ 柄	ホワイト・ブラック	
長 さ	911mm	
材 質	カラーGL鋼板*（高耐食仕様、厚さ：0.35mm）	*JIS G3322
梱 包	10本/ケース	
正 価	4,800円/本	
※有効換気面積:150cm ² /m (136.8cm ² /本)		

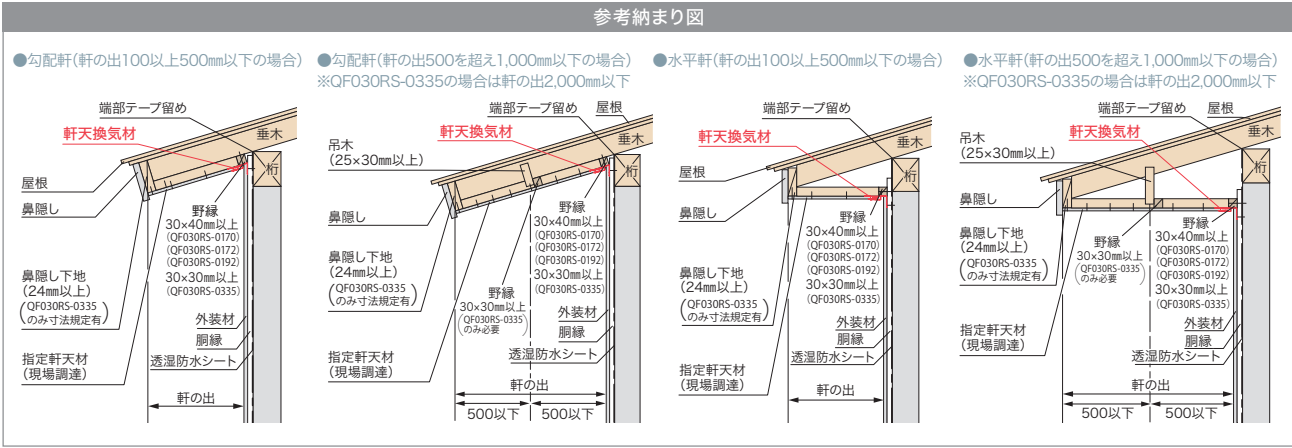


注意

- 大臣認定番号に適応する納まりにするため、施工説明書や納まり図を参考に、大臣認定書の内容に従って施工してください。
- 本製品は屋根の妻側及び片流れ屋根の水上側への使用は避けてください。
- 本製品に塗装しないでください。塗装を施した場合は大臣認定対象外となる可能性があります。
- 寄棟屋根の勾配軒天での使用や切妻屋根での使用は直線単位の納まりになります。
- 施工の際は、P19記載の注意書き、ホームページ記載の注意事項をご確認いただき、施工説明書に従って施工してください。

適応軒天勾配 ※A寸法（水返し板から外装材意匠面）を確認の上、品番を選定してください。

品 番	FV-NEC0818KF-L09 FV-NEC1218KF-L09	FV-NEC0826KF-L09 FV-NEC1226KF-L09
水平	18mm以下	26mm以下
2寸まで	15mm以下	23mm以下
3寸まで	13mm以下	21mm以下
4寸まで	—	19mm以下
5寸まで	—	17mm以下

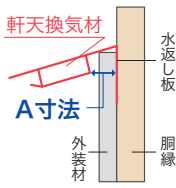

●ご注文時の注意事項 品番の後に色型番をご記入ください。 記入例:FV-NEC0818KF-L09-**WT**（ホワイトの場合）
※梱包ケースや伝票類の色表示は、従来通りカタカナ表記となります。予めご了承ください。

ご注文数量によっては、運賃を別途申し受ける場合がございます。




■防火対応軒天換気材
(壁際タイプ)
30分準耐火構造認定品

防火対応 軒天換気材 (壁際タイプ)

壁際を換気孔にでき、優れた小屋裏換気を実現。30分防火に対応。

30分 準耐火構造認定品

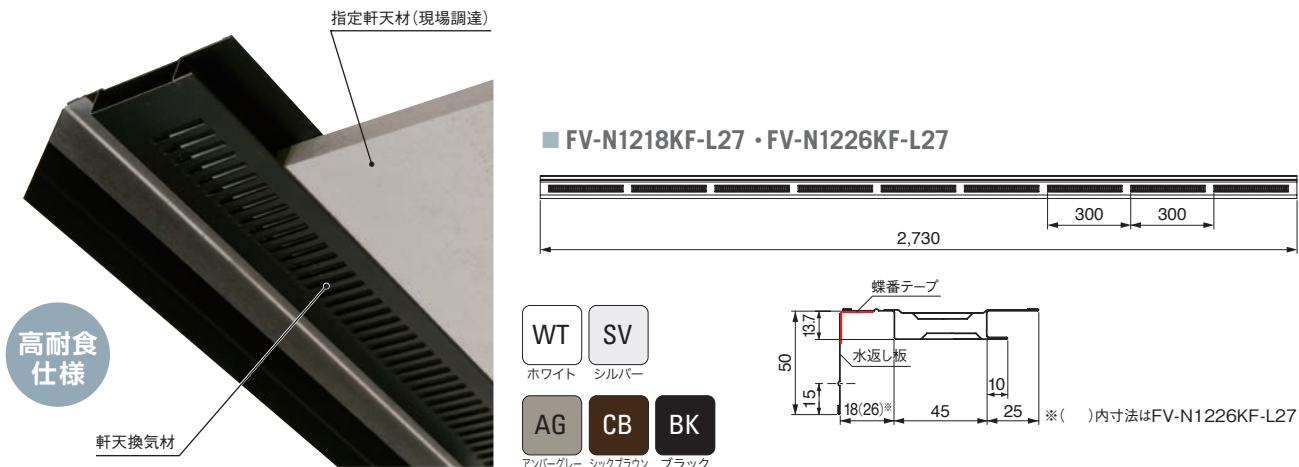

30分準耐火構造認定は、下記軒天換気材と指定軒天材を組み合わせて使用する必要があり、指定軒天材の種類により、認定番号が変わります。

指定軒天材	繊維混入けい酸カルシウム板 厚さ：12mm対応	大臣認定番号:QF030RS-0170
指定軒天材	繊維混入けい酸カルシウム板 厚さ：10mm・12mm対応	大臣認定番号:QF030RS-0192
指定軒天材	スラグせっこう板 厚さ：11mm・12mm対応	大臣認定番号:QF030RS-0172
指定軒天材	高圧岩綿複層板 厚さ：12mm対応	大臣認定番号:QF030RS-0335

大臣認定番号により適応する軒天材・軒の出に合わせた納まりにしてください。納まり図、下表を参考に大臣認定書の内容に従って施工してください。

大臣認定番号	指定軒天材	適応軒天厚さ	適応軒の出	吊木施工について
QF030RS-0170	繊維混入けい酸カルシウム板	12mm	100mm～1,000mm以下	軒の出が500mmを超える場合は、吊木の施工が必要。
QF030RS-0192	繊維混入けい酸カルシウム板	10mm・12mm	100mm～1,000mm以下	軒の出が500mmを超える場合は、吊木の施工が必要。
QF030RS-0172	スラグせっこう板	8mm・11mm・12mm	100mm～1,000mm以下	軒の出が500mmを超える場合は、吊木の施工が必要。
QF030RS-0335	高圧岩綿複層板	12mm	100mm～2,000mm以下	軒の出が500mmを超える場合は、吊木の施工が必要。 ただし軒の形状が勾配タイプで野縁を垂木に取付ける場合は不要。

品番	FV-N1218KF-L27-□□	FV-N1226KF-L27-□□
指定軒天材 (現場調達)	繊維混入けい酸カルシウム板 厚さ10mm・12mm スラグせっこう板 厚さ11mm・12mm 高圧岩綿複層板 厚さ12mm ※軒天材は大臣認定書に記載された材料をご使用ください。	
色型番	WT SV AG CB BK	
色柄	ホワイト・シルバー・アンバーグレー・シックブラウン・ブラック	
長さ	2,730mm	
材質	カラーGL鋼板* (高耐食仕様、厚さ:0.35mm) *JIS G3322	
梱包	6本/ケース	
正価	7,450円/本	

※有効換気面積:150.5cm²/m

※軒天勾配により、対応品番が異なります。詳しくは、右ページ下「適応軒天勾配」をご参照ください。

役物 (別売品) FV-N1218KF-L27対応

品名	出隅	入隅	ジョイントカバー	エンドキャップ
品番	FV-N1218KFSD-□□	FV-N1218KFSD-□□	FV-N1218KFJC-□□	FV-N1218KFEC-□□
色型番	WT SV AG CB BK			
色柄	ホワイト・シルバー・アンバーグレー・シックブラウン・ブラック			
材質	カラーGL鋼板* (高耐食仕様、厚さ:0.35mm) *JIS G3322			
梱包	2コ/ケース	6コ/ケース	2セット (左右各2個) / ケース	
正価	1,720円/コ E	640円/コ E	1,780円/セット E	



役物 (別売品) FV-N1226KF-L27対応

品名	出隅	入隅	ジョイントカバー	エンドキャップ
品番	FV-N1226KFSD-□□	FV-N1226KFSD-□□	FV-N1226KFJC-□□	FV-N1226KFEC-□□
色型番	WT SV AG CB BK			
色柄	ホワイト・シルバー・アンバーグレー・シックブラウン・ブラック			
材質	カラーGL鋼板* (高耐食仕様、厚さ:0.35mm) *JIS G3322			
梱包	2コ/ケース	6コ/ケース	2セット (左右各2個) / ケース	
正価	1,720円/コ E	640円/コ E	1,780円/セット E	

●ご注文時の注意事項 品番の後に色型番をご記入ください。 記入例：FV-N1218KF-L27-**WT** (ホワイトの場合)
※梱包ケースや伝票類の色表示は、従来通りカタカナ表記となります。予めご了承ください。

役物一覧


【画像はFV-N1218KF-L27対応】

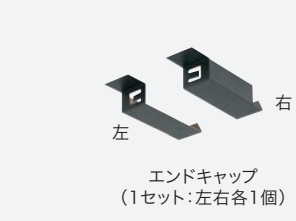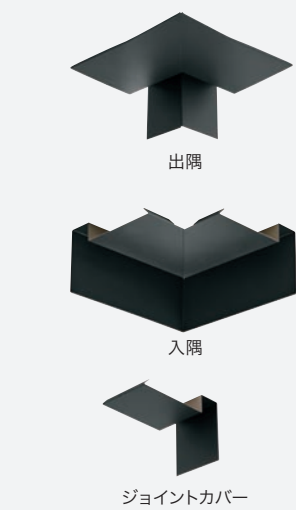

ご注文数量によっては、運賃を別途申し受ける場合がございます。

指定軒天材 スラグせっこう板 厚さ：8mm対応 大臣認定番号:QF030RS-0172

FV-N0818KF-L27・FV-N0826KF-L27・FV-N0835KF-L27

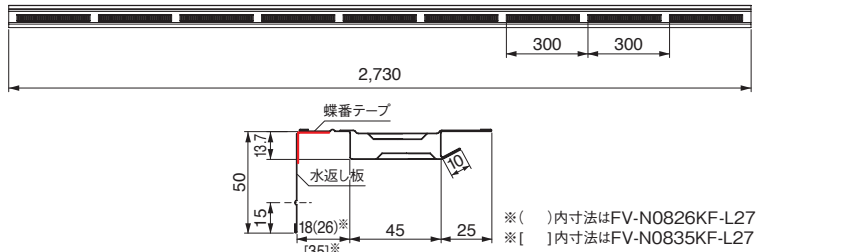

品番	FV-N0818KF-L27-□□	FV-N0826KF-L27-□□	FV-N0835KF-L27-□□
指定軒天材 (現場調達)	スラグせっこう板 厚さ8mm ※軒天材は大臣認定書に記載された材料をご使用ください。		
色型番	WT SV AG CB BK		
色柄	ホワイト・シルバー・アンバーグレー・シックブラウン・ブラック		
長さ	2,730mm		
材質	カラーGL鋼板* (高耐食仕様、厚さ:0.35mm) *JIS G3322		
梱包	6本/ケース		
正価	7,450円/本		

※有効換気面積:150.5cm²/m

※軒天勾配により、対応品番が異なります。詳しくは、右下「適応軒天勾配」をご参照ください。

役物 (別売品) FV-N0818KF-L27対応

品名	出隅	入隅	ジョイントカバー	エンドキャップ
品番	FV-N0818KFSD-□□	FV-N0818KFSD-□□	FV-N0818KFJC-□□	FV-N0818KFEC-□□
色型番	WT SV AG CB BK			
色柄	ホワイト・シルバー・アンバーグレー・シックブラウン・ブラック			
材質	カラーGL鋼板* (高耐食仕様、厚さ:0.35mm) *JIS G3322			
梱包	2コ/ケース	6コ/ケース	2セット (左右各2個) / ケース	
正価	1,720円/コ E	640円/コ E	1,780円/セット E	

役物 (別売品) FV-N0826KF-L27対応

品名	出隅	入隅	ジョイントカバー	エンドキャップ
品番	FV-N0826KFSD-□□	FV-N0826KFSD-□□	FV-N0826KFJC-□□	FV-N0826KFEC-□□
色型番	WT SV AG CB BK			
色柄	ホワイト・シルバー・アンバーグレー・シックブラウン・ブラック			
材質	カラーGL鋼板* (高耐食仕様、厚さ:0.35mm) *JIS G3322			
梱包	2コ/ケース	6コ/ケース	2セット (左右各2個) / ケース	
正価	1,720円/コ E	640円/コ E	1,780円/セット E	

役物 (別売品) FV-N0835KF-L27対応

品名	出隅	入隅	ジョイントカバー	エンドキャップ
品番	FV-N0835KFSD-□□	FV-N0835KFSD-□□	FV-N0835KFJC-□□	FV-N0835KFEC-□□
色型番	WT SV AG CB BK			
色柄	ホワイト・シルバー・アンバーグレー・シックブラウン・ブラック			
材質	カラーGL鋼板* (高耐食仕様、厚さ:0.35mm) *JIS G3322			
梱包	2コ/ケース	6コ/ケース	2セット (左右各2個) / ケース	
正価	1,720円/コ E	640円/コ E	1,780円/セット E	



注意

- 大臣認定番号に適合する納まりにするため、施工説明書や納まり図を参考に、大臣認定書の内容に従って施工してください。
- 本製品は屋根の妻側及び片流れ屋根の水上側への使用は避けてください。
- 本製品に塗装しないてください。塗装を施した場合は大臣認定対象外となる可能性があります。
- 寄棟屋根の勾配軒天での使用や切妻屋根での使用は直線単位の納まりになります。別売のエンドキャップを端部に差し込んで、取り付けてください。
- 施工の際は、P19記載の注意書き、ホームページ記載の注意事項をご確認いただき、施工説明書に従って施工してください。

●ご注文時の注意事項 品番の後に色型番をご記入ください。 記入例：FV-N0818KF-L27-**WT** (ホワイトの場合)
※梱包ケースや伝票類の色表示は、従来通りカタカナ表記となります。予めご了承ください。

適応軒天勾配 ※A寸法 (水返し板から外装材意匠面)を確認の上、品番を選定してください。

	品番	FV-N0818KF-L27 FV-N1218KF-L27	FV-N0826KF-L27 FV-N1226KF-L27	FV-N0835KF-L27
A寸法	水平	18mm以下	26mm以下	35mm以下
	2寸まで	15mm以下	23mm以下	31mm以下
	3寸まで	13mm以下	21mm以下	29mm以下
	4寸まで	—	19mm以下	27mm以下
	5寸まで	—	17mm以下	25mm以下

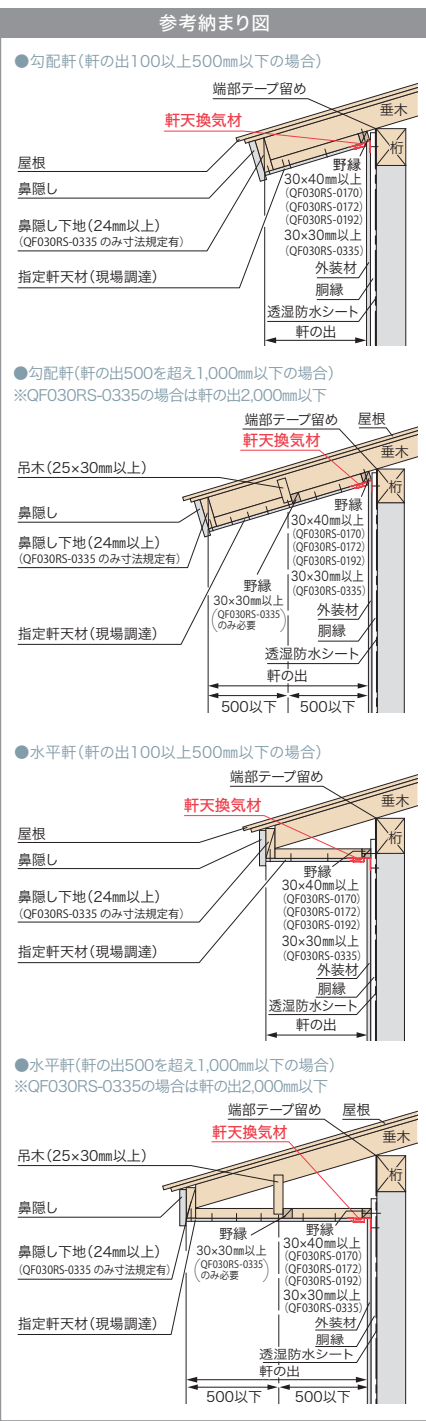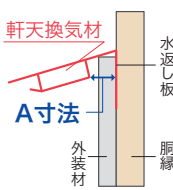

ご注文数量によっては、運賃を別途申し受ける場合がございます。


■防火対応軒天換気材
(壁際タイプ)
30分準耐火構造認定品

■ 防火対応 軒天換気材 (軒先タイプ) 30分準耐火構造認定品

防火対応 軒天換気材 (軒先タイプ)

軒先を換気孔にでき、優れた小屋裏換気を実現。30分防火に対応。

30分 準耐火構造認定品

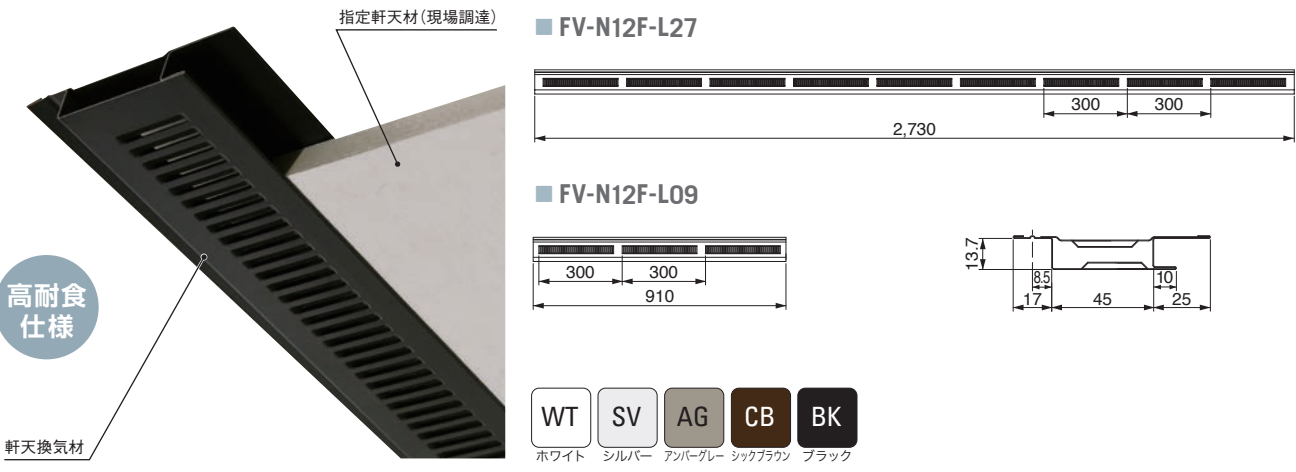


30分準耐火構造認定は、下記軒天換気材と指定軒天材を組み合わせる必要があります。指定軒天材の種類により、認定番号が変わります。

指定軒天材	繊維混入けい酸カルシウム板 厚さ：12mm対応	大臣認定番号:QF030RS-0170
指定軒天材	繊維混入けい酸カルシウム板 厚さ：10mm・12mm対応	大臣認定番号:QF030RS-0192
指定軒天材	スラグせっこう板 厚さ：11mm・12mm対応	大臣認定番号:QF030RS-0172
指定軒天材	高圧岩綿複層板 厚さ：12mm対応	大臣認定番号:QF030RS-0335

大臣認定番号	指定軒天材	適応軒天厚さ	適応軒の出	吊木施工について
QF030RS-0170	繊維混入けい酸カルシウム板	12mm	100mm～1,000mm以下	軒の出が500mmを超える場合は、吊木の施工が必要。
QF030RS-0192	繊維混入けい酸カルシウム板	10mm・12mm	100mm～1,000mm以下	軒の出が500mmを超える場合は、吊木の施工が必要。
QF030RS-0172	スラグせっこう板	8mm・11mm・12mm	100mm～1,000mm以下	軒の出が500mmを超える場合は、吊木の施工が必要。
QF030RS-0335	高圧岩綿複層板	12mm	100mm～2,000mm以下	軒の出が500mmを超える場合は、吊木の施工が必要。 ただし軒の形状が勾配タイプで野縁を垂木に取付ける場合は不要。

品 番	FV-N12F-L27-□□	FV-N12F-L09-□□
指定 軒 天 材 (現場調達)	繊維混入けい酸カルシウム板 厚さ10mm・12mm	スラグせっこう板 厚さ11mm・12mm
色 型 番	WT SV AG CB BK	高圧岩綿複層板 厚さ12mm
色 ・ 柄	ホワイト・シルバー・アンバーグレー・シックブラウン・ブラック	
長 さ	2,730mm	910mm
材 質	カラーGL鋼板*(高耐食仕様、厚さ:0.35mm) *JIS G3322	
梱 包	6本/ケース	
正 価	5,320円/本	2,420円/本
付 属 品	化粧ビス66本/ケース	化粧ビス30本/ケース

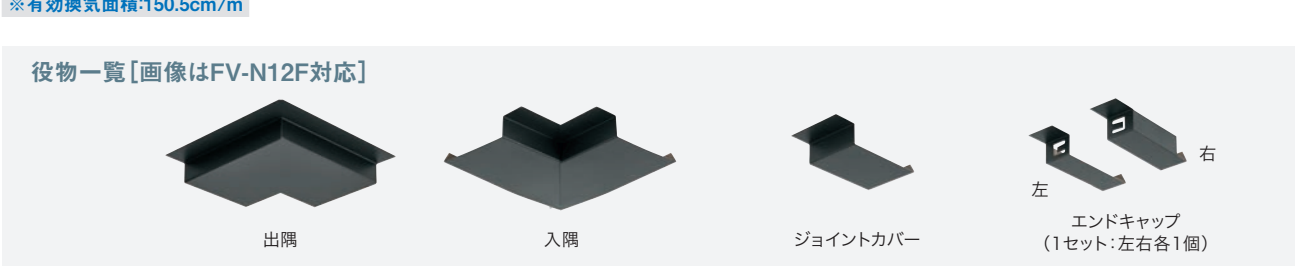

役物 (別売品) FV-N12F-L27・FV-N12F-L09対応						
品 名		出隅		入隅	ジョイントカバー	エンドキャップ
品 番		FV-N12FSD-□□		FV-N12FSI-□□	FV-N12FJC-□□	FV-N12FEC-□□
色 型 番		WT SV AG		CB	BK	
色 ・ 柄		ホワイト・シルバー・アンバーグレー・シックブラウン・ブラック				
材 質		カラーGL鋼板*(高耐食仕様、厚さ:0.35mm) *JIS G3322				
梱 包		2コ/ケース			6コ/ケース	2セット (左右各2個) / ケース
正 価		1,450円/コ E			580円/コ E	1,780円/セット E
		水平軒天用			水平・勾配軒天兼用	

●ご注文時の注意事項 品番の後に色型番をご記入ください。 記入例：FV-N12F-L27-**W****T** (ホワイトの場合)
※梱包ケースや伝票類の色表示は、従来通りカタカナ表記となります。予めご了承ください。


ご注文数量によっては、運賃を別途申し受ける場合がございます。

指定軒天材 **スラグせっこう板 厚さ：8mm対応** 大臣認定番号:QF030RS-0172

品 番	FV-N08F-L27-□□	FV-N08F-L09-□□
指定 軒 天 材 (現場調達)	スラグせっこう板 厚さ8mm	
色 型 番	WT SV AG CB BK	
色 ・ 柄	ホワイト・シルバー・アンバーグレー・シックブラウン・ブラック	
長 さ	2,730mm	910mm
材 質	カラーGL鋼板*(高耐食仕様、厚さ:0.35mm) *JIS G3322	
梱 包	6本/ケース	
正 価	5,320円/本	2,420円/本
付 属 品	化粧ビス66本/ケース	化粧ビス30本/ケース

※有効換気面積:150.5cm²/m

役物 (別売品)		FV-N08F-L27・FV-N08F-L09対応		
品 名	出隅	入隅	ジョイントカバー	エンドキャップ
品 番	FV-N08FSD-□□	FV-N08FSI-□□	FV-N08FJC-□□	FV-N08FEC-□□
色 型 番	WT SV AG CB BK			
色 ・ 柄	ホワイト・シルバー・アンバーグレー・シックブラウン・ブラック			
材 質	カラーGL鋼板*(高耐食仕様、厚さ:0.35mm) *JIS G3322			
梱 包	2コ/ケース		6コ/ケース	2セット(左右各2個)/ケース
正 価	1,450円/コ 		580円/コ 	1,780円/セット 
	水平軒天用			水平・勾配軒天兼用

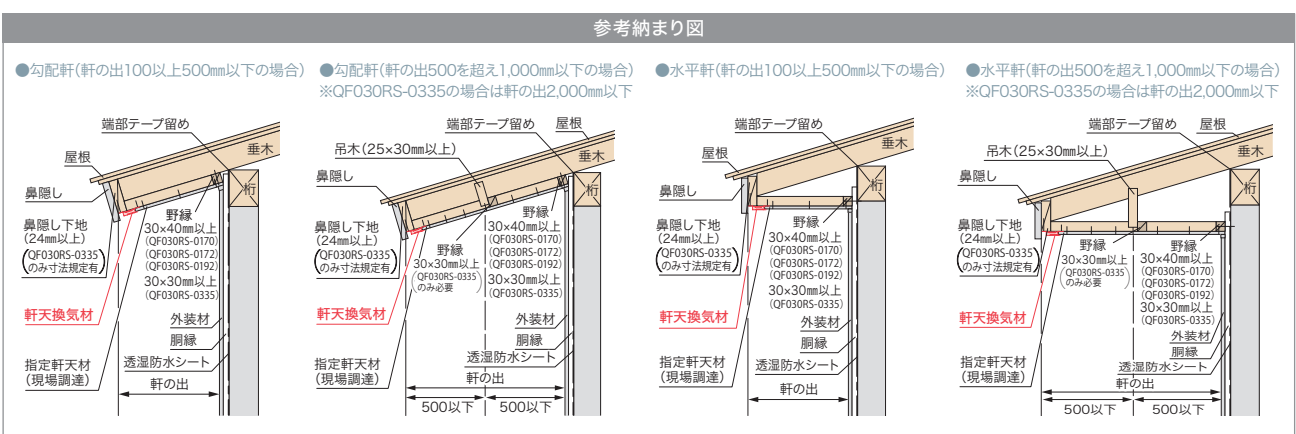

注意

○大臣認定番号に適應する納まりにするため、施工説明書や納まり図を参考に、大臣認定書の内容に従って施工してください。

○本製品は屋根の妻側及び片流れ屋根の水上側への使用は避けてください。

○本製品に塗装しないでください。塗装を施した場合は大臣認定対象外となる可能性があります。

○壁の施工に先立ち、軒天を施工 (軒天勝ち) してください。

○奇棟屋根の勾配軒天での使用や切妻屋根での使用は直線単位での納まりになります。別売のエンドキャップを端部に差し込んで、取り付けてください。

○施工の際は、P19記載の注意書き、ホームページ記載の注意事項をご確認いただき、施工説明書に従って施工してください。


●ご注文時の注意事項 品番の後に色型番をご記入ください。 記入例：FV-N08F-L27-**W****T** (ホワイトの場合)
※梱包ケースや伝票類の色表示は、従来通りカタカナ表記となります。予めご了承ください。

ご注文数量によっては、運賃を別途申し受ける場合がございます。

■ 防火対応 軒天換気材
(軒先・壁際タイプ)
30分／45分 準耐火構造認定品

防火対応 軒天換気材 (軒先・壁際タイプ)

雨仕舞に優れ、換気孔が見えない特殊形状で意匠性を高めます。

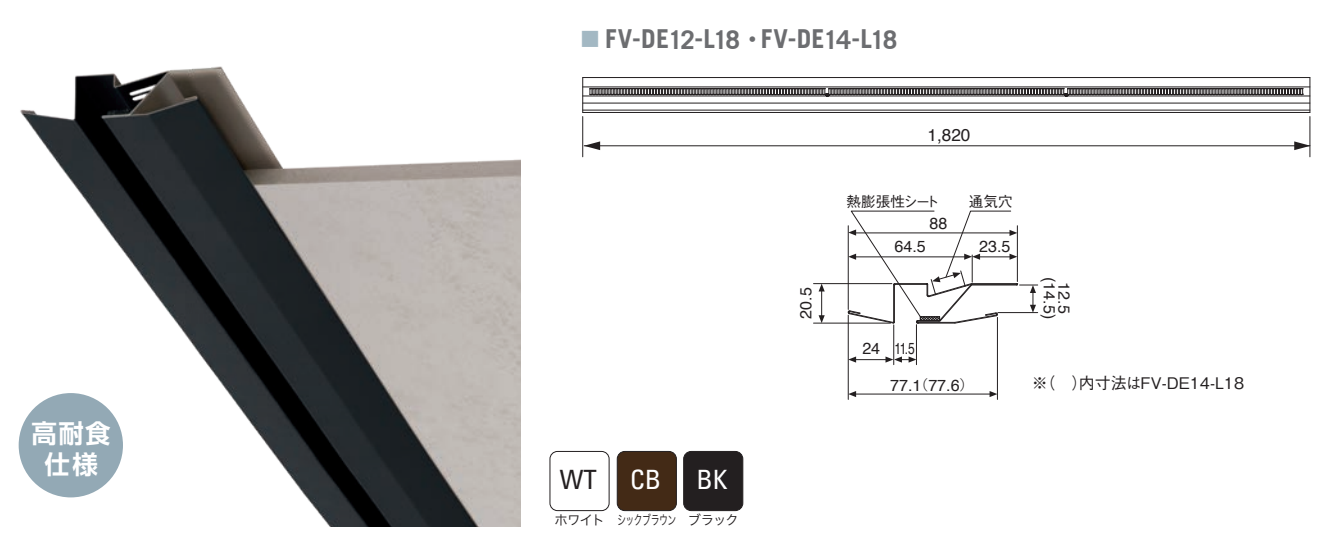


準耐火構造認定は、下記軒天換気材と指定軒天材を組み合わせる必要があります。指定軒天材の種類により、認定番号が変わります。

要求される構造	大臣認定番号	対応品番	指定軒天材	適応軒天厚さ	適応軒の出	使用部位
30分 準耐火構造	QF030RS-0364	FV-DE12	パルプ繊維混入セメント板	12mm	100mm～2,000mm	軒先 壁際
	QF030RS-0352		火山性ガラス質堆積物粉体混入ロックウール板 (一般名称) 高圧岩綿複層板			軒先 壁際
	QF030RS-0363		繊維混入けい酸カルシウム板			軒先 壁際
45分 準耐火構造	QF045RS-0354	FV-DE14	パルプ繊維混入セメント板	14mm	100mm～300mm	軒先 壁際
	QF045RS-0355	FV-DE12	火山性ガラス質堆積物粉体混入ロックウール板 (一般名称) 高圧岩綿複層板	12mm	100mm～2,000mm	軒先 壁際

※ 吊木施工について：軒の出が500mmを超える場合は、吊木の施工が必要。 ※各認定番号にて納まりが異なりますのでご注意ください。

品 番	FV-DE12-L18-□□	FV-DE14-L18-□□
適応軒天厚さ	12mm	14mm
色 型 番	WT CB BK	
色 ・ 柄	ホワイト・シックブラウン・ブラック	
長 さ	1,820mm	
材 質	カラーGL鋼板* (高耐食仕様、厚さ:0.35mm) *JIS G3322・熱膨張性シート	
梱 包	6本/ケース	
正 価	6,600円/本	
付 属 品	化粧ビス36本/ケース (6本/袋×6袋)	
※有効換気面積:101㎠/m		

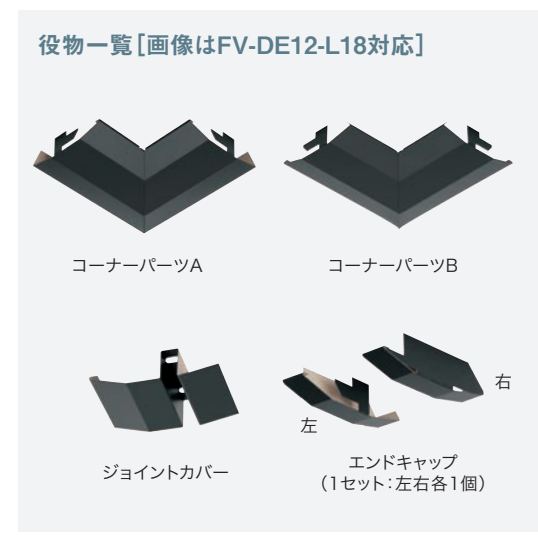

役物 (別売品) FV-DE12-L18対応

適応軒天厚さ	12mm			
品 名	コーナーパーツA	コーナーパーツB	ジョイントカバー	エンドキャップ
品 番	FV-DE12AC-□□	FV-DE12BC-□□	FV-DE12JC-□□	FV-DE12EC-□□
色 型 番	WT CB BK			
色 ・ 柄	ホワイト・シックブラウン・ブラック			
材 質	カラーGL鋼板* (高耐食仕様、厚さ:0.35mm) *JIS G3322			
梱 包	2コ/ケース	6コ/ケース	2セット (左右各2個) /ケース	
正 価	2,000円/コ E	1,000円/コ E	1,800円/セット E	

役物 (別売品) FV-DE14-L18対応


適応軒天厚さ	14mm			
品 名	コーナーパーツA	コーナーパーツB	ジョイントカバー	エンドキャップ
品 番	FV-DE14AC-□□	FV-DE14BC-□□	FV-DE14JC-□□	FV-DE14EC-□□
色 型 番	WT CB BK			
色 ・ 柄	ホワイト・シックブラウン・ブラック			
材 質	カラーGL鋼板* (高耐食仕様、厚さ:0.35mm) *JIS G3322			
梱 包	2コ/ケース	6コ/ケース	2セット (左右各2個) /ケース	
正 価	2,000円/コ E	1,000円/コ E	1,800円/セット E	

※コーナーパーツA・Bについては右ページ下をご覧ください。

■ その他製品特徴

雨仕舞を検証済み！ 安心して屋根全周に施工できます。※

雨風が吹き込みやすい屋根の水上側・ケラバ側でも施工できるよう水の流れを徹底的に考えた製品形状で雨仕舞を実現しました。もちろん、送風散水試験を行い、高い防水性能を確認しています。

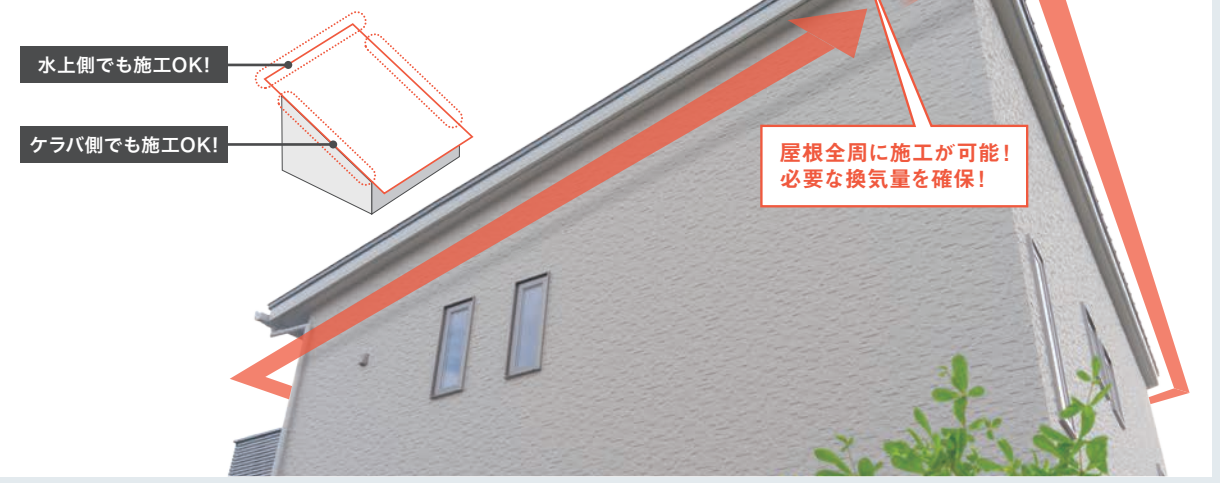


これひとつで、軒先にも、壁際にも使用 OK! ※

「軒先」にも「壁際」にも取り付けることができるので、物件ごとに使い分ける必要がありません！



コーナーパーツ適応箇所

コーナーパーツはAとBの2種類あり、軒先・壁際の仕様によりご利用方法が異なります。下記をご確認いただきご使用ください。

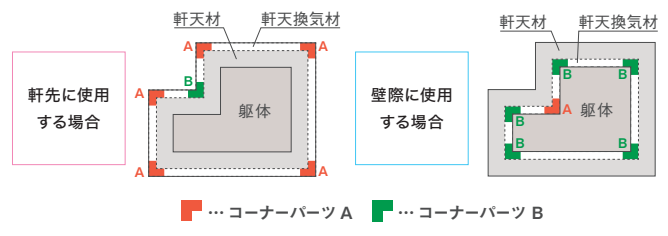


● 大臣認定番号に適応する納まりにするため、施工説明書や納まり図を参考に、大臣認定書の内容に従って施工してください。
● 寄棟屋根の勾配軒天での使用や切妻屋根での使用は直線単位の納まりになります。別売のエンドキャップを端部に差し込んで、取り付けてください。
● 建築基準法並びに関係規則規定に適合しているかご確認の上、ご使用ください。
● 製品に関する詳しい情報は、当社WEBサイトまたは施工説明書をご覧ください。
● 施工の際は、P19記載の注意書き、ホームページ記載の注意事項をご確認いただき、施工説明書に従って施工してください。



注意

コーナーパーツA・B は下記を参考に判別ください

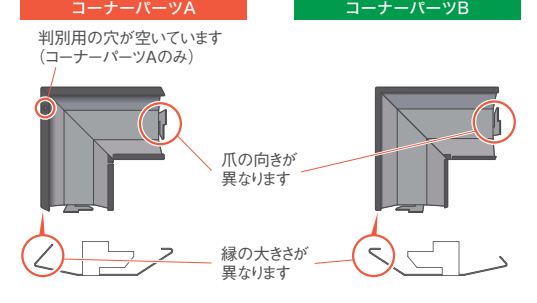

● 大臣認定番号に適応する納まりにするため、施工説明書や納まり図を参考に、大臣認定書の内容に従って施工してください。
● 寄棟屋根の勾配軒天での使用や切妻屋根での使用は直線単位の納まりになります。別売のエンドキャップを端部に差し込んで、取り付けてください。
● 建築基準法並びに関係規則規定に適合しているかご確認の上、ご使用ください。
● 製品に関する詳しい情報は、当社WEBサイトまたは施工説明書をご覧ください。
● 施工の際は、P19記載の注意書き、ホームページ記載の注意事項をご確認いただき、施工説明書に従って施工してください。

● 注文時の注意事項 ● 注文数量によっては、運賃を別途申し受ける場合がございます。

● 注文時の注意事項 品番の後に色型番をご記入ください。 記入例：FV-DE12-L18-**WT** (ホワイトの場合) ● 注文数量によっては、運賃を別途申し受ける場合がございます。
※ 梱包ケースや伝票類の色表示は、従来通りカタカナ表記となります。予めご了承ください。

■ 防火対応 軒天換気材
(軒先・壁際タイプ)
30分 / 45分 準耐火構造認定品

- GAISO
- 水切り
- オーバーハング
- 通気見切
- 笠木換気材
- 目地ジョイナー
- 防水役物
- その他
- 軒天換気材 防火認定品
- 軒天換気材 非防火
- 基礎

- キノパッキン シリーズ
- 基礎断熱工法部材
- 基礎工事部材
- 束シリーズ
- 内装建材
- 抗菌樹脂枠
- シートラッピング樹脂枠
- 床下点検口・収納庫
- 天井点検口
- 壁点検口
- 空調・屋内換気部材
- ニッチ収納
- 防震吊木
- 見切
- エクステリア
- ステップ
- リフォーム
- リフォーム

- 運賃のお知らせ
- インデックス

防火対応 軒天換気材 (軒先・壁際タイプ)

雨仕舞に優れ、換気孔が見えない特殊形状で意匠性を高めます。

30分 準耐火構造認定品


指定軒天材 パルプ繊維混入セメント板 厚さ: 12mm対応

対応品番: FV-DE12-L18


大臣認定番号: QF030RS-0364

軒先 参考納まり図


●勾配軒 (軒の出100以上500mm以下の場合)

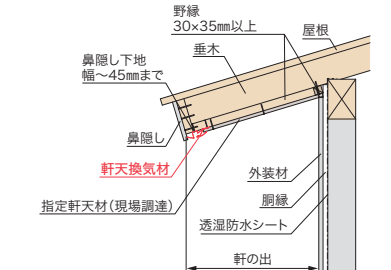


●勾配軒 (軒の出500を超え2,000mm以下の場合)

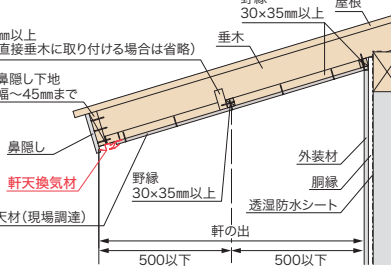

●水平軒 (軒の出100以上500mm以下の場合)

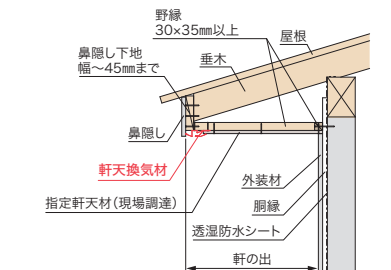


●水平軒 (軒の出500を超え2,000mm以下の場合)

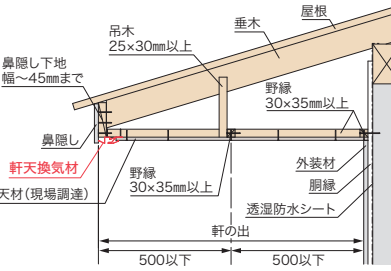


壁際 参考納まり図


●勾配軒 (軒の出100以上500mm以下の場合)

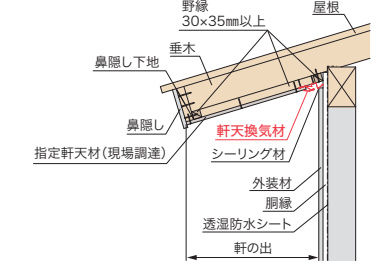


●勾配軒 (軒の出500を超え2,000mm以下の場合)

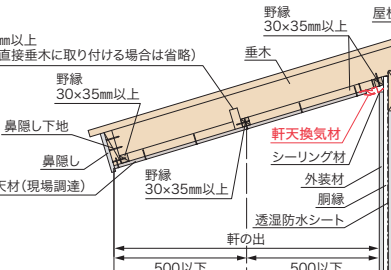

●水平軒 (軒の出100以上500mm以下の場合)

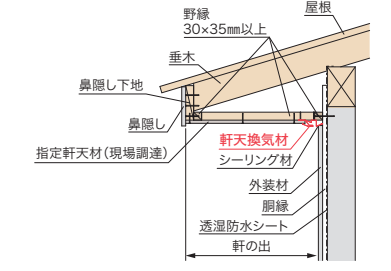

●水平軒 (軒の出500を超え2,000mm以下の場合)

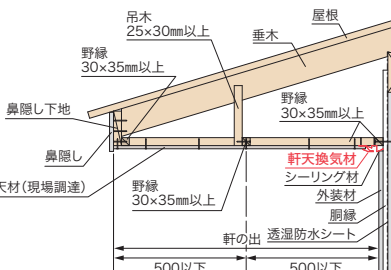


指定軒天材 高圧岩綿複層板 厚さ: 12mm対応

対応品番: FV-DE12-L18


大臣認定番号: QF030RS-0352

軒先 参考納まり図


●勾配軒 (軒の出100以上500mm以下の場合)

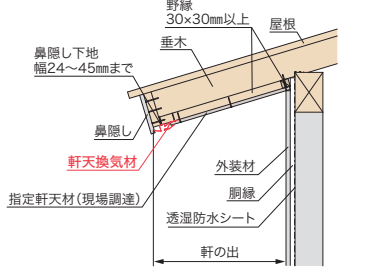


●勾配軒 (軒の出500を超え2,000mm以下の場合)

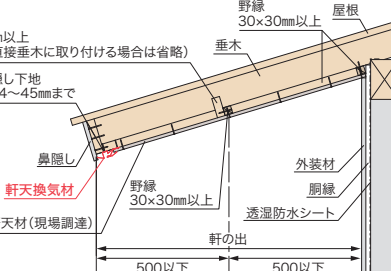

●水平軒 (軒の出100以上500mm以下の場合)

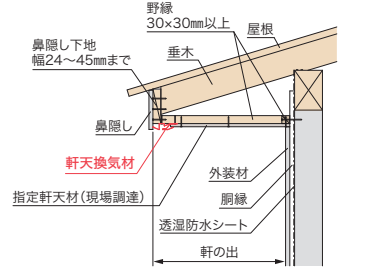


●水平軒 (軒の出500を超え2,000mm以下の場合)

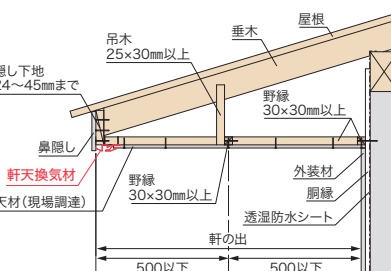


壁際 参考納まり図


●勾配軒 (軒の出100以上500mm以下の場合)

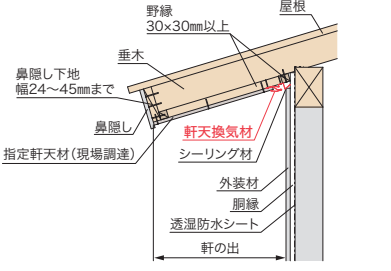


●勾配軒 (軒の出500を超え2,000mm以下の場合)

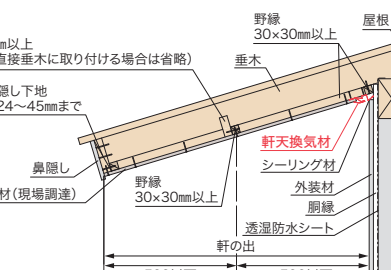

●水平軒 (軒の出100以上500mm以下の場合)

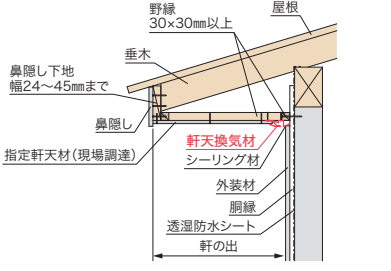

●水平軒 (軒の出500を超え2,000mm以下の場合)

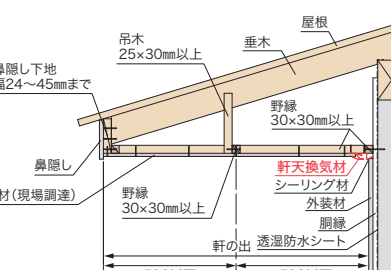

注意

- ◎大臣認定番号に適用する納まりにするため、施工説明書や納まり図を参考に、大臣認定書の内容に従って施工してください。
- ◎本製品に塗装しないでください。塗装を施した場合は大臣認定対象外となる可能性があります。
- ◎寄棟屋根の勾配軒天での使用や切妻屋根での使用は直線単位での納まりになります。別売のエンドキャップを端部に差し込んで、取り付けてください。
- ◎施工の際は、P19記載の注意書き、ホームページ記載の注意事項をご確認いただき、施工説明書に従って施工してください。

●ご注文時の注意事項 ご発注数量によっては、運賃を別途申し受ける場合がございます。

●ご注文時の注意事項 ご発注数量によっては、運賃を別途申し受ける場合がございます。

■ 防火対応 軒天換気材
(軒先・壁際タイプ)
30分 / 45分 準耐火構造認定品

- GAISO
- 水切り
- オーバーハング
- 通気見切
- 笠木換気材
- 目地ジョイナー
- 防水役物
- その他
- 軒天換気材 防火認定品
- 軒天換気材 非防火
- 基礎

- キノパッキン シリーズ
- 基礎断熱工法部材
- 基礎工事部材
- 束シリーズ
- 内装建材
- 抗菌樹脂枠
- シートラッピング樹脂枠
- 床下点検口・収納庫
- 天井点検口
- 壁点検口
- 空調・屋内換気部材
- ニッチ収納
- 防震吊木
- 見切
- エクステリア
- ステップ
- リフォーム
- リフォーム

- 運賃のお知らせ
- インデックス

■ 防火対応 軒天換気材
(軒先・壁際タイプ)
30分 / 45分 準耐火構造認定品

- GAISO
- 水切り
- オーバーハング
- 通気見切
- 笠木換気材
- 目地ジョイナー
- 防水役物
- その他
- 軒天換気材 防火認定品
- 軒天換気材 非防火
- 基礎

- キノパッキン シリーズ
- 基礎断熱工法部材
- 基礎工事部材
- 束シリーズ
- 内装建材
- 抗菌樹脂枠
- シートラッピング 樹脂枠
- 床下点検口・収納庫
- 天井点検口
- 壁点検口
- 空調・屋内換気部材
- ニッチ収納
- 防震吊木
- 見切
- エクステリア
- ステップ
- リフォーム
- リフォーム

- 運賃のお知らせ
- インデックス

防火対応 軒天換気材 (軒先・壁際タイプ)


雨仕舞に優れ、換気孔が見えない特殊形状で意匠性を高めます。

30分 準耐火構造認定品


指定軒天材 繊維混入けい酸カルシウム板 厚さ:12mm対応
対応品番: FV-DE12-L18
大臣認定番号: QF030RS-0363

軒先 参考納まり図


●勾配軒(軒の出100以上500mm以下の場合)

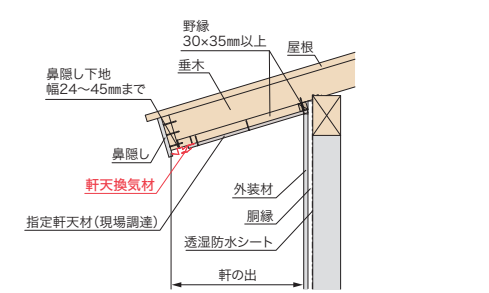


●水平軒(軒の出100以上500mm以下の場合)

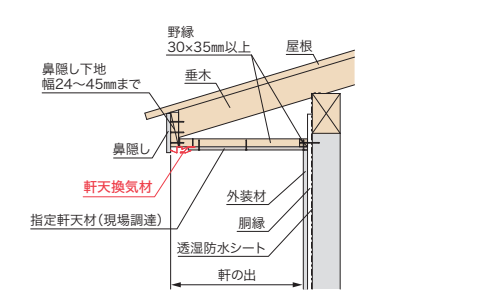

●勾配軒(軒の出500を超え2,000mm以下の場合)

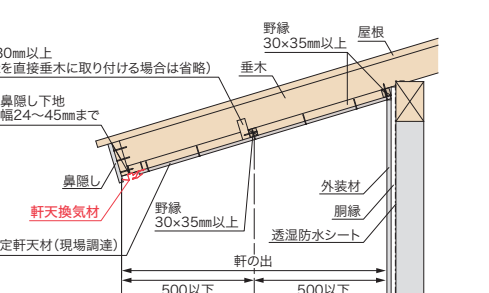


●水平軒(軒の出500を超え2,000mm以下の場合)

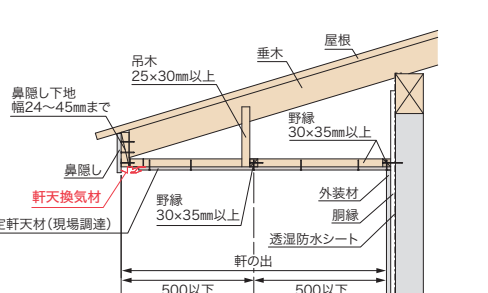


壁際 参考納まり図


●勾配軒(軒の出100以上500mm以下の場合)

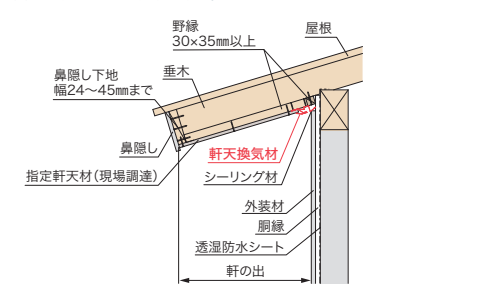


●水平軒(軒の出100以上500mm以下の場合)

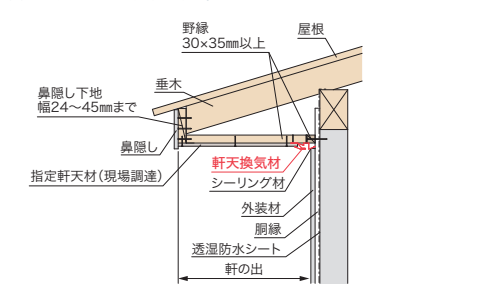

●勾配軒(軒の出500を超え2,000mm以下の場合)

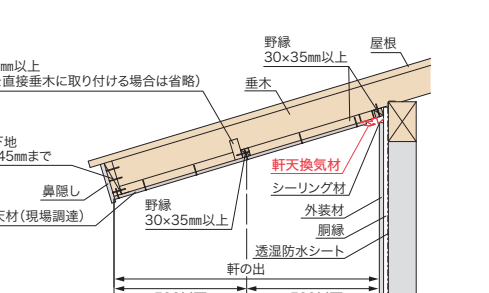

●水平軒(軒の出500を超え2,000mm以下の場合)

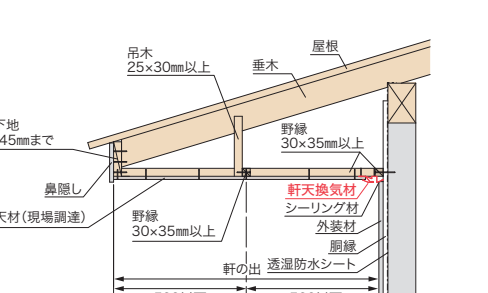


※製品の詳細は P.082 をご覧ください。

45分 準耐火構造認定品


指定軒天材 パルプ繊維混入セメント板 厚さ:14mm対応
対応品番: FV-DE14-L18
大臣認定番号: QF045RS-0354

軒先 参考納まり図

●勾配軒(軒の出100以上300mm以下の場合)

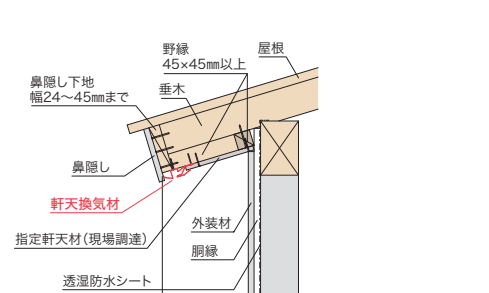


●水平軒(軒の出100以上300mm以下の場合)

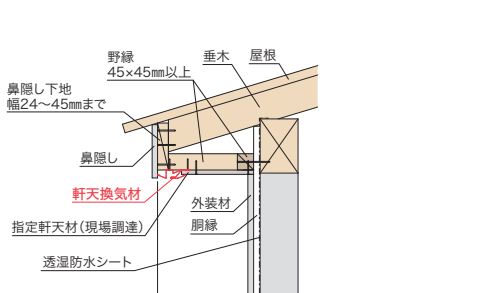


壁際 参考納まり図

●勾配軒(軒の出100以上300mm以下の場合)

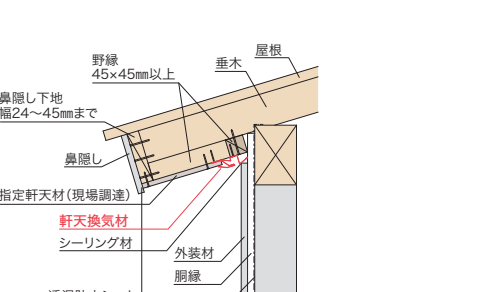

●水平軒(軒の出100以上300mm以下の場合)

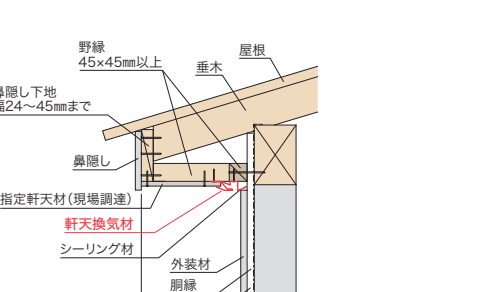



◎大臣認定番号に適應する納まりにするため、施工説明書や納まり図を参考に、大臣認定書の内容に従って施工してください。
◎本製品に塗装しないでください。塗装を施した場合は大臣認定対象外となる可能性があります。
◎奇棟屋根の勾配軒天での使用や切妻屋根での使用は直線単位の納まりになります。別売のエンドキャップを端部に差し込んで、取り付けてください。
◎施工の際は、P19記載の注意書き、ホームページ記載の注意事項をご確認いただき、施工説明書に従って施工してください。

■ 防火対応 軒天換気材
(軒先・壁際タイプ)
30分 / 45分 準耐火構造認定品

- GAISO
- 水切り
- オーバーハング
- 通気見切
- 笠木換気材
- 目地ジョイナー
- 防水役物
- その他
- 軒天換気材 防火認定品
- 軒天換気材 非防火
- 基礎

- キノパッキン シリーズ
- 基礎断熱工法部材
- 基礎工事部材
- 束シリーズ
- 内装建材
- 抗菌樹脂枠
- シートラッピング 樹脂枠
- 床下点検口・収納庫
- 天井点検口
- 壁点検口
- 空調・屋内換気部材
- ニッチ収納
- 防震吊木
- 見切
- エクステリア
- ステップ
- リフォーム
- リフォーム

- 運賃のお知らせ
- インデックス

●ご注文時の注意事項 ご発注数量によっては、運賃を別途申し受ける場合がございます。



■防火対応 軒天換気材
(軒先・壁際タイプ)
30分／45分準耐火構造認定品

GAISO

水切り

オーバーハング

通気見切

笠木換気材

目地ジョイナー

防水役物

その他

軒天換気材 防火認定品

軒天換気材 非防火

基礎

キノパッキン

シリーズ

基礎断熱工法部材

基礎工事部材

束シリーズ

内装建材

抗菌樹脂枠

シートラッピング

樹脂枠

床下点検口・

収納庫

天井点検口

壁点検口

空調・屋内

換気部材

ニッチ収納

防震吊木

見切

エクステリア

ステップ

リフォーム

リフォーム

防火対応 軒天換気材 (軒先・壁際タイプ)

雨仕舞に優れ、換気孔が見えない特殊形状で意匠性を高めます。

45分 準耐火構造認定品

指定軒天材 高圧岩綿複層板 厚さ:12mm対応

対応品番: FV-DE12-L18

大臣認定番号:QF045RS-0355

軒先

参考納まり図

●勾配軒(軒の出100以上500mm以下の場合)

●水平軒(軒の出100以上500mm以下の場合)

●勾配軒(軒の出500を超え2,000mm以下の場合)

●水平軒(軒の出500を超え2,000mm以下の場合)

壁際

参考納まり図

●勾配軒(軒の出100以上500mm以下の場合)

●水平軒(軒の出100以上500mm以下の場合)

●勾配軒(軒の出500を超え2,000mm以下の場合)

●水平軒(軒の出500を超え2,000mm以下の場合)

- ⚠ 注意
- 大臣認定番号に適合する納まりにするため、施工説明書や納まり図を参考に、大臣認定書の内容に従って施工してください。
 - 本製品に塗装しないでください。塗装を施した場合は大臣認定対象外となる可能性があります。
 - 寄棟屋根の勾配軒天での使用や切妻屋根での使用は直線単位での使用になります。別売のエンドキャップを端部に差し込んで、取り付けてください。
 - 施工の際は、P19記載の注意書き、ホームページ記載の注意事項をご確認いただき、施工説明書に従って施工してください。

●ご注文時の注意事項 ご発注数量によっては、運賃を別途申し受ける場合がございます。

防火対応 軒天換気材 (軒ゼロタイプ)

軒の出を抑え、家の全周に使えるタイプ。45分防火に対応。

45分 準耐火構造認定品

大臣認定番号:QF045RS-0204

高耐食仕様

WT

AG

CB

BK

ホワイト アンバーグレー シックブラウン ブラック

■ FV-N024F-L27

■ FV-N024F-L18

品番	FV-N024F-L27-□□	FV-N024F-L18-□□
色型番	WT AG CB BK	
色・柄	ホワイト・アンバーグレー・シックブラウン・ブラック	
長さ	2,730mm	1,820mm
材質	カラーGL鋼板*(高耐食仕様、厚さ:0.35mm)	*JIS G3322
梱包	6本/ケース	
正価	7,870円/本	6,660円/本
付属品	取付ビス 6本入袋×6袋/ケース	

※有効換気面積:100cm²/m

参考納まり図

●水下側

●ケラバ側

●水上側

役物一覧

マルチパーツ

ジョイントカバー

品名	NEW マルチパーツ	ジョイントカバー
品番	FV-N024FMP-□□	FV-N024FJC-□□
色型番	WT AG CB BK	
色・柄	ホワイト・アンバーグレー・シックブラウン・ブラック	
タイプ	端部・出入隅(水平・勾配)・妻面	共通
材質	カラーGL鋼板*(高耐食仕様、厚さ:0.35mm)	*JIS G3322
梱包	2セット(左右各2個)/ケース	12コ/ケース
正価	6,400円/セット B	640円/コ B
付属品	取付ビス6本入袋×2袋	—

- ⚠ 注意
- 大臣認定番号に適合する納まりにするため、施工説明書や納まり図を参考に、大臣認定書の内容に従って施工してください。
 - 本製品に塗装しないでください。塗装を施した場合は大臣認定対象外となる可能性があります。
 - 施工の際は、P19記載の注意書き、ホームページ記載の注意事項をご確認いただき、施工説明書に従って施工してください。

●ご注文時の注意事項 品番の後に色型番をご記入ください。 記入例: FV-N024F-L27-[W]T (ホワイトの場合)
※梱包ケースや伝票類の色表示は、従来通りカタカナ表記となります。予めご了承ください。

ご発注数量によっては、運賃を別途申し受ける場合がございます。

■防火対応 軒天換気材
(軒ゼロタイプ)
45分準耐火構造認定品

GAISO

水切り

オーバーハング

通気見切

笠木換気材

目地ジョイナー

防水役物

その他

軒天換気材 防火認定品

軒天換気材 非防火

基礎

キノパッキン

シリーズ

基礎断熱工法部材

基礎工事部材

束シリーズ

内装建材

抗菌樹脂枠

シートラッピング

樹脂枠

床下点検口・

収納庫

天井点検口

壁点検口

空調・屋内

換気部材

ニッチ収納

防震吊木

見切

エクステリア

ステップ

リフォーム

リフォーム

■ 防火対応 軒天換気材 (軒ゼロタイプ)
60分準耐火構造認定品


防火対応 軒天換気材(軒ゼロタイプ)

軒の出せない狭小地でも優れた小屋裏換気を実現。60分防火に対応。


大臣認定番号:QF060RS-0341-1





■ FV-G016FD-L27

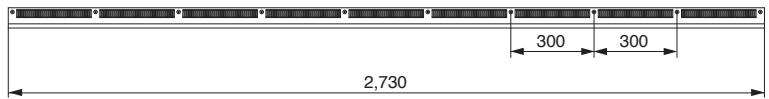

■ FV-G016FD-L18

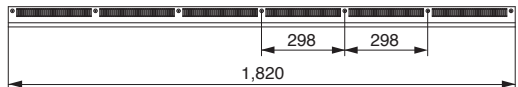


■ FV-G016FD-L09

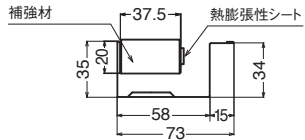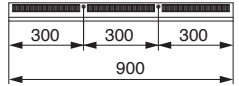


品 番	FV-G016FD-L27-□□	FV-G016FD-L18-□□	FV-G016FD-L09-□□
タイプ	9尺タイプ	6尺タイプ	3尺タイプ
色 型 番		WT AG CB BK	
色 ・ 柄		ホワイト・アンバーグレー・シックブラウン・ブラック	
長 さ	2,730mm	1,820mm	900mm
材 質	カラーGL鋼板*(高耐食仕様、厚さ:0.35mm) *JIS G3322・強化せっこうボード 熱膨張性シート		
梱 包	6本/ケース		
正 価	16,340円/本	10,560円/本	6,120円/本
付 属 品	取付ビス66本/ケース ビス穴キャップ66コ/ケース	取付ビス48本/ケース ビス穴キャップ48コ/ケース	取付ビス18本/ケース ビス穴キャップ18コ/ケース

※有効換気面積:150.5cm²/m

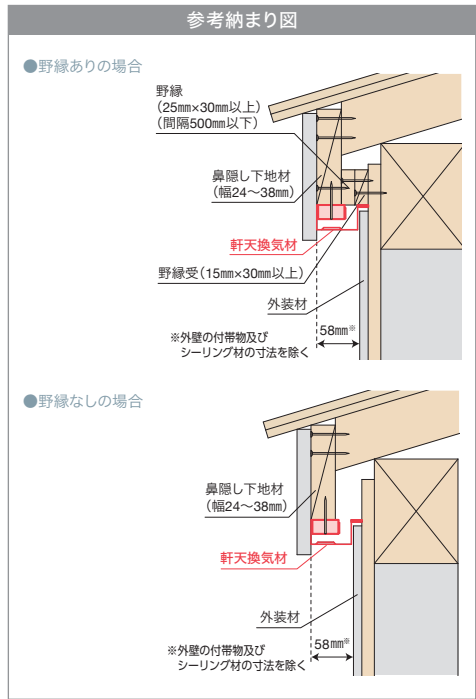

役物一覧

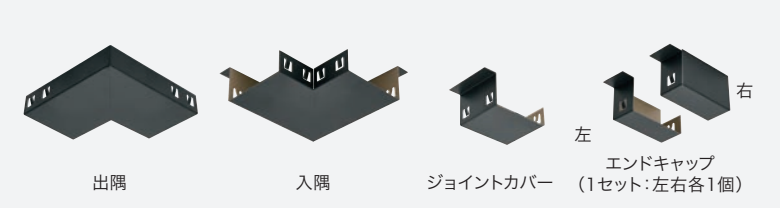

役物(別売品) FV-G016FD-L27・FV-G016FD-L18・FV-G016FD-L09対応

品 名	出隅	入隅	ジョイントカバー	エンドキャップ
品 番	FV-GN016FSD-□□	FV-GN016FSI-□□	FV-GN016FJC-□□	FV-GN016FEC-□□
色 型 番	WT AG CB BK			
色 ・ 柄	ホワイト・アンバーグレー・シックブラウン・ブラック			
材 質	カラーGL鋼板*(高耐食仕様、厚さ:0.35mm) *JIS G3322			
梱 包	2コ/ケース		6コ/ケース	2セット(左右各2個)/ケース
正 価	1,780円/コ E		1,100円/コ E	2,040円/セット E

⚠ 注意

- ◎大臣認定番号に適應する納まりにするため、施工説明書や納まり図を参考に、大臣認定書の内容に従って施工してください。
- ◎本製品に塗装しないでください。塗装を施した場合は大臣認定対象外となる可能性があります。
- ◎本製品は屋根の妻側及び片流れ屋根の水上側への使用は避けてください。
- ◎施工の際は、P19記載の注意書き、ホームページ記載の注意事項をご確認いただき、施工説明書に従って施工してください。


防火対応 軒天換気材(軒ゼロタイプ)

業界初！※1 延焼防止建築物に使用可能。円滑な小屋裏換気や屋根通気を実現します。


大臣認定番号:QF075RS-0357



■ FV-DE75-L18

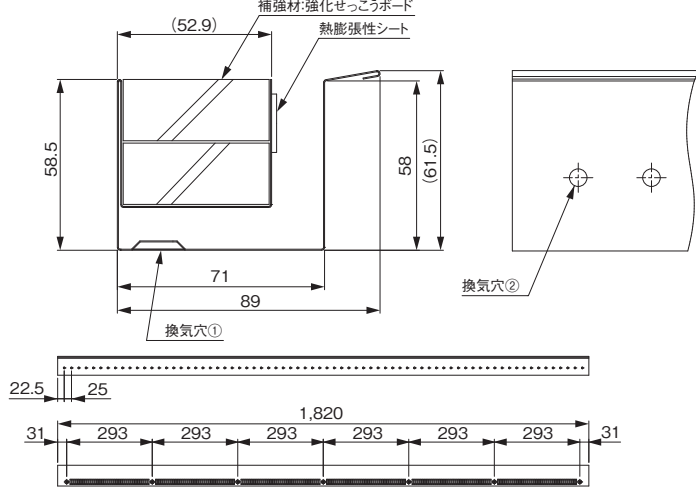

※1 2022年10月 当社調べ

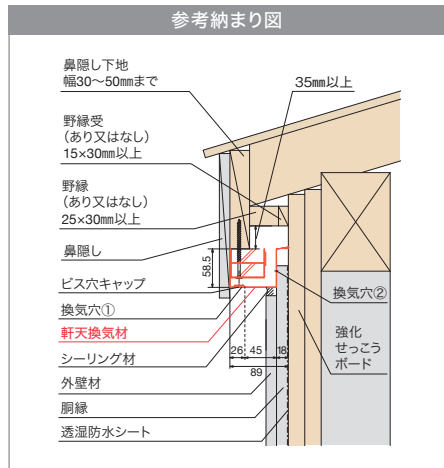

品 番	FV-DE75-L18-□□ (水平～6寸勾配まで対応)
タイプ	軒ゼロタイプ
色 型 番	WT BK
色 ・ 柄	ホワイト・ブラック
長 さ	1,820mm
材 質	カラーGL鋼板*(高耐食仕様、厚さ:0.35mm) *JIS G3322・熱膨張性シート・強化せっこうボード
梱 包	3本/ケース
正 価	18,000円/本
付 属 品	取付ビス8本/袋×3袋・ビス穴キャップ8コ/袋×3袋

※有効換気面積:換気穴①(小屋裏換気用):100cm²/m・換気穴②(壁体内通気用):11cm²/m

役物一覧



役物(別売品) FV-DE75-L18専用

品 名	出隅	入隅	ジョイントカバー	エンドキャップ	エンドパーツ (ケラバ・水上)	エンドパーツ (ケラバ・水下)	頂部パーツ
品 番	FV-DE75SD-□□	FV-DE75SI-□□	FV-DE75JC-□□ (水平～6寸勾配まで対応)	FV-DE75EC-□□	FV-DE75EPU-16-□□ (水平～6寸勾配まで対応)	FV-DE75EPD-16-□□ (水平～6寸勾配まで対応)	FV-DE75TP-16-□□ (水平～6寸勾配まで対応)
色 型 番	WT BK						
色 ・ 柄	ホワイト・ブラック						
材 質	カラーGL鋼板*(高耐食仕様、厚さ:0.35mm) *JIS G3322・強化せっこうボード		カラーGL鋼板*(高耐食仕様、厚さ:0.35mm) *JIS G3322・EPDM(発泡体)		カラーGL鋼板*(高耐食仕様、厚さ:0.35mm) *JIS G3322・強化せっこうボード		カラーGL鋼板*(高耐食仕様、厚さ:0.35mm) *JIS G3322・EPDM(発泡体)
梱 包	1コ/ケース		6コ/ケース	1セット(左右各1個)/ケース	1セット(左右各1個)/ケース	1セット(左右各1個)/ケース	1セット(左右各1個)/ケース
正 価	8,600円/コ B		9,400円/コ B	2,000円/コ E	5,000円/セット B	21,000円/セット B	5,800円/セット B
付 属 品	取付ビス3本/袋・ビス穴キャップ3コ/袋		—		取付ビス5本/袋・ビス穴キャップ5コ/袋・ジョイントカバー2コ		

⚠ 注意

- ◎大臣認定番号に適應する納まりにするため、施工説明書や納まり図を参考に、大臣認定書の内容に従って施工してください。
- ◎建築基準法並びに関係規則規定に適合しているかご確認の上、ご使用ください。
- ◎本製品に塗装しないでください。塗装を施した場合は大臣認定対象外となる可能性があります。
- ◎施工の際は、P19記載の注意書き、ホームページ記載の注意事項をご確認いただき、施工説明書に従って施工してください。

●ご注文時の注意事項 品番の後に色型番をご記入ください。 記入例：FV-G016FD-L27-**WT** (ホワイトの場合)
※梱包ケースや伝票類の色表示は、従来通りカタカナ表記となります。予めご了承ください。

ご注文数量によっては、運賃を別途申し受ける場合がございます。

●ご注文時の注意事項 品番の後に色型番をご記入ください。 記入例：FV-DE75-L18-**WT** (ホワイトの場合)
※梱包ケースや伝票類の色表示は、従来通りカタカナ表記となります。予めご了承ください。

ご注文数量によっては、運賃を別途申し受ける場合がございます。