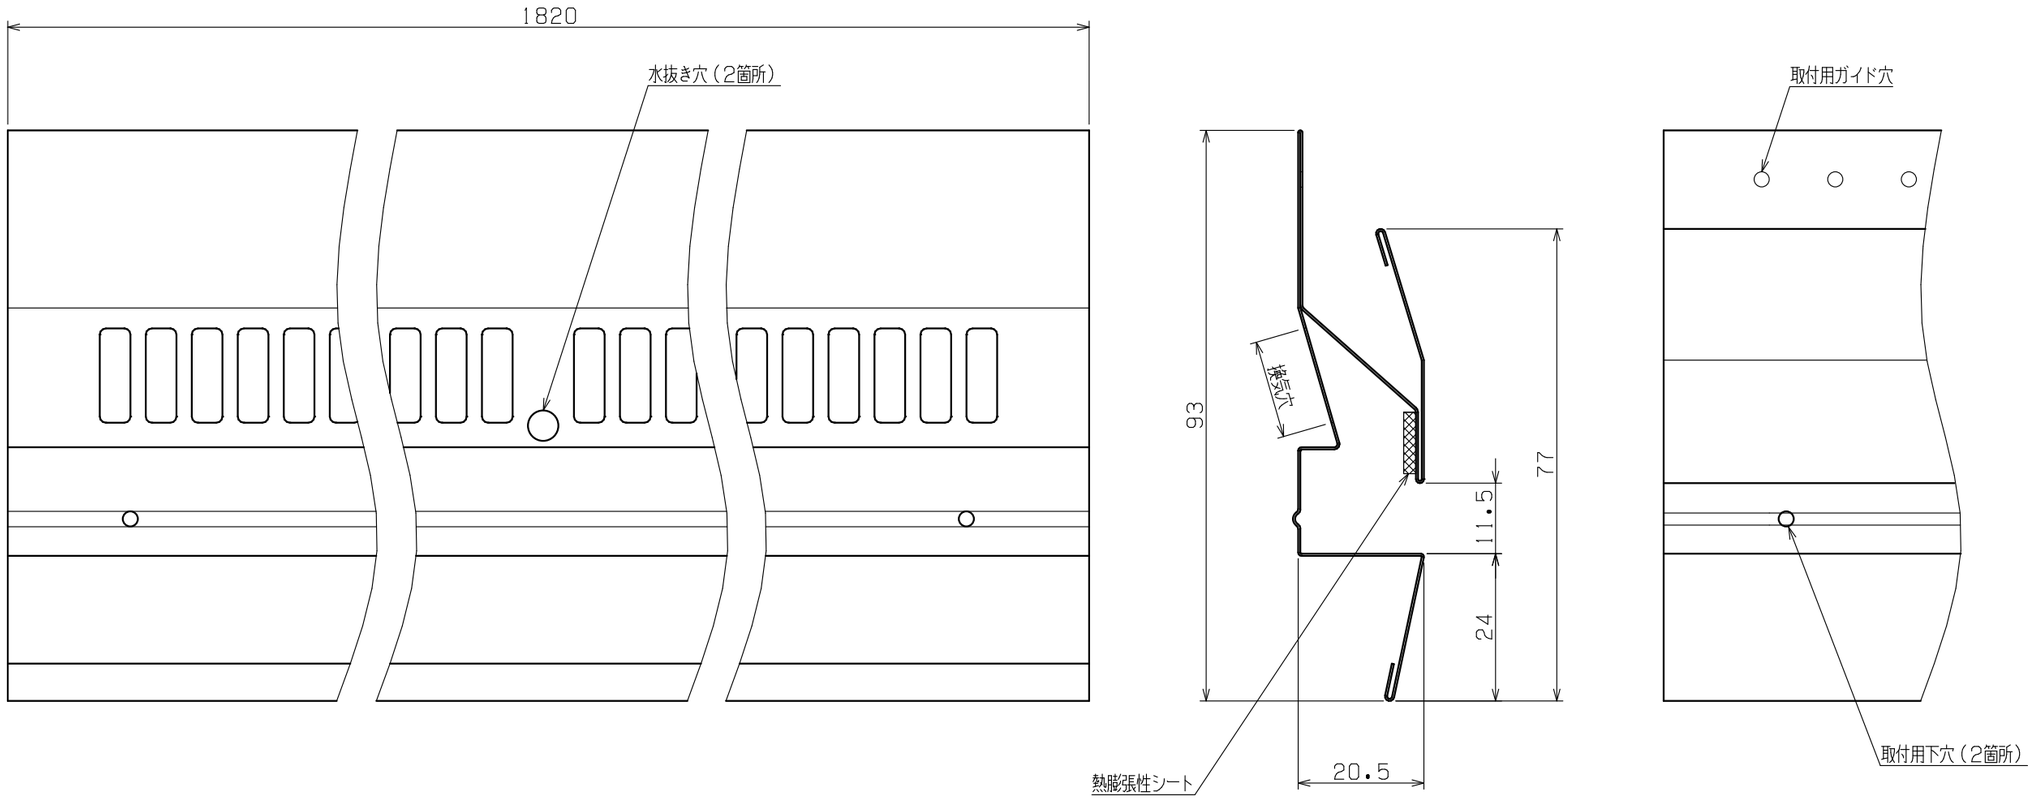

	年	月	日	氏 名
設計 DESIGNED BY				
製図 DRAWING BY				

符号	変更 REVISIONS	日付	担当
△			
△			
△			
△			

名称 TITLE	防火対応　軒天換気材（軒先・壁際タイプ） FV-DE12-1-L18	尺度 SCALE 1/1
図番 DWG.NO	C-00290	第三角法 3RDANGLE PROJECTION

城東テクノ株式会社
JOTO TECHNO Co.,Ltd.

検図 CHECKED BY
検図 CHECKED BY
承認 APPROVED BY